




Widok z góry  
Skala 1:100

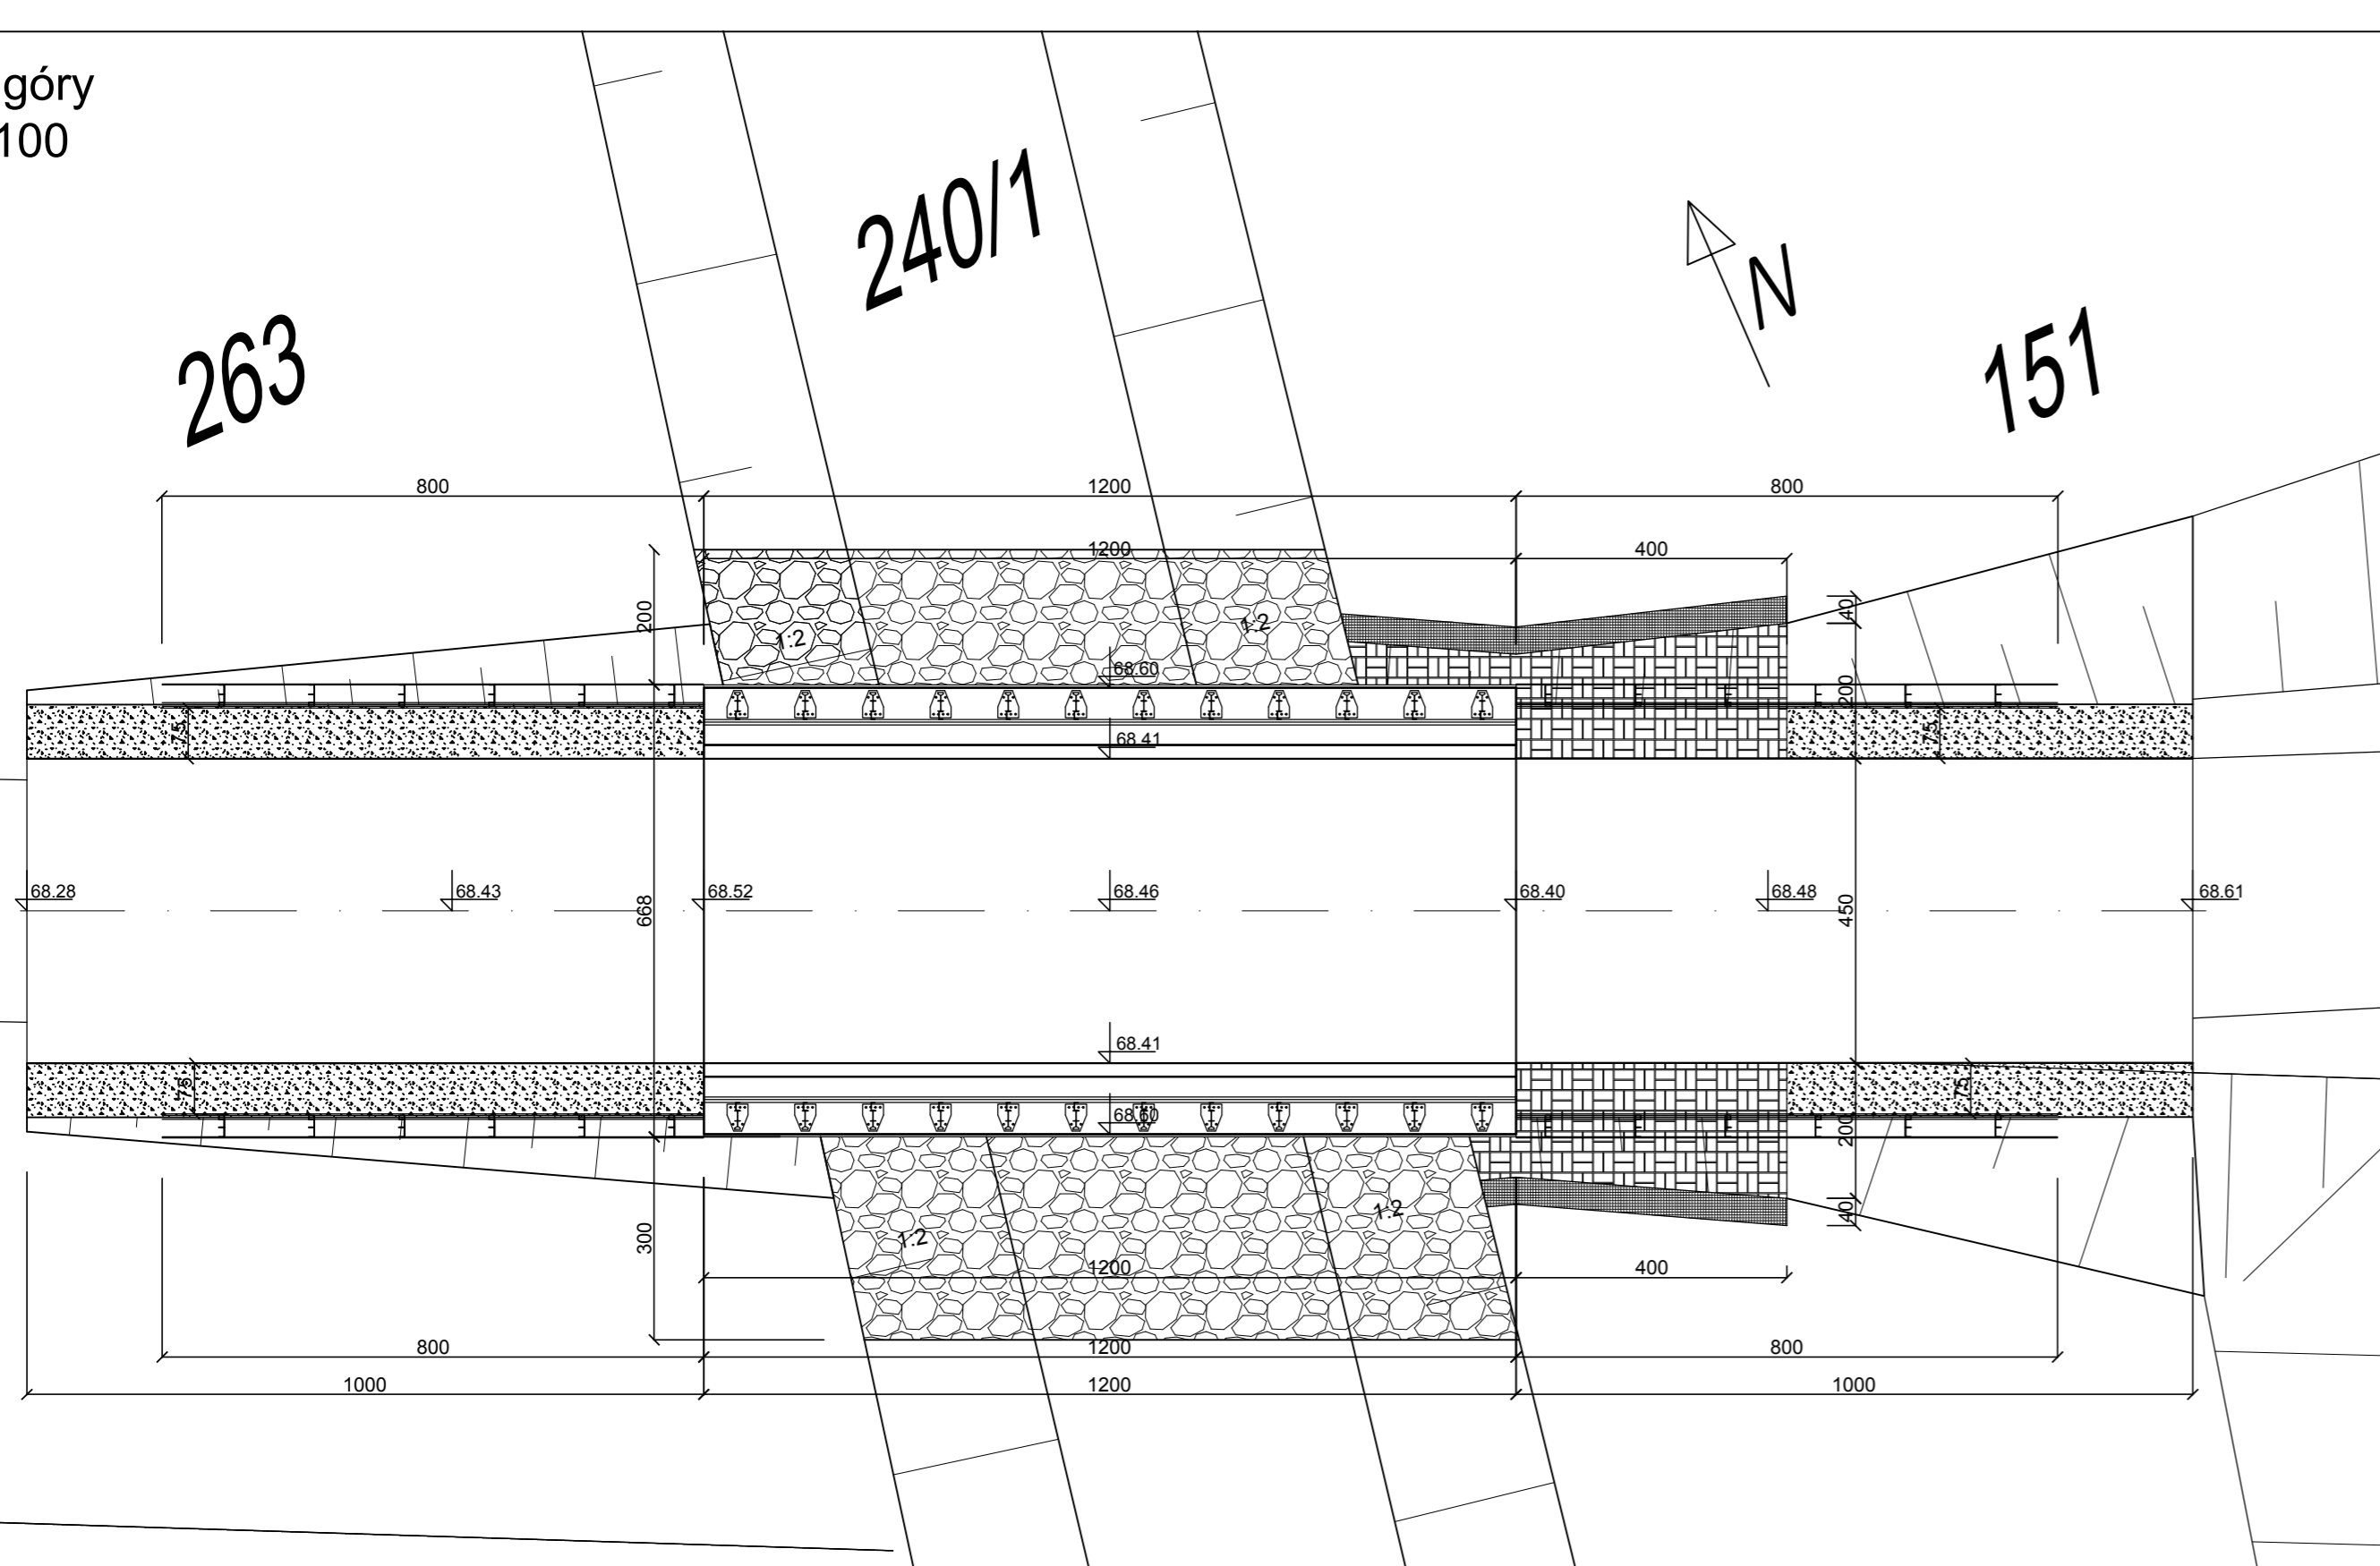

Widok od strony południowej  
Skala 1:50

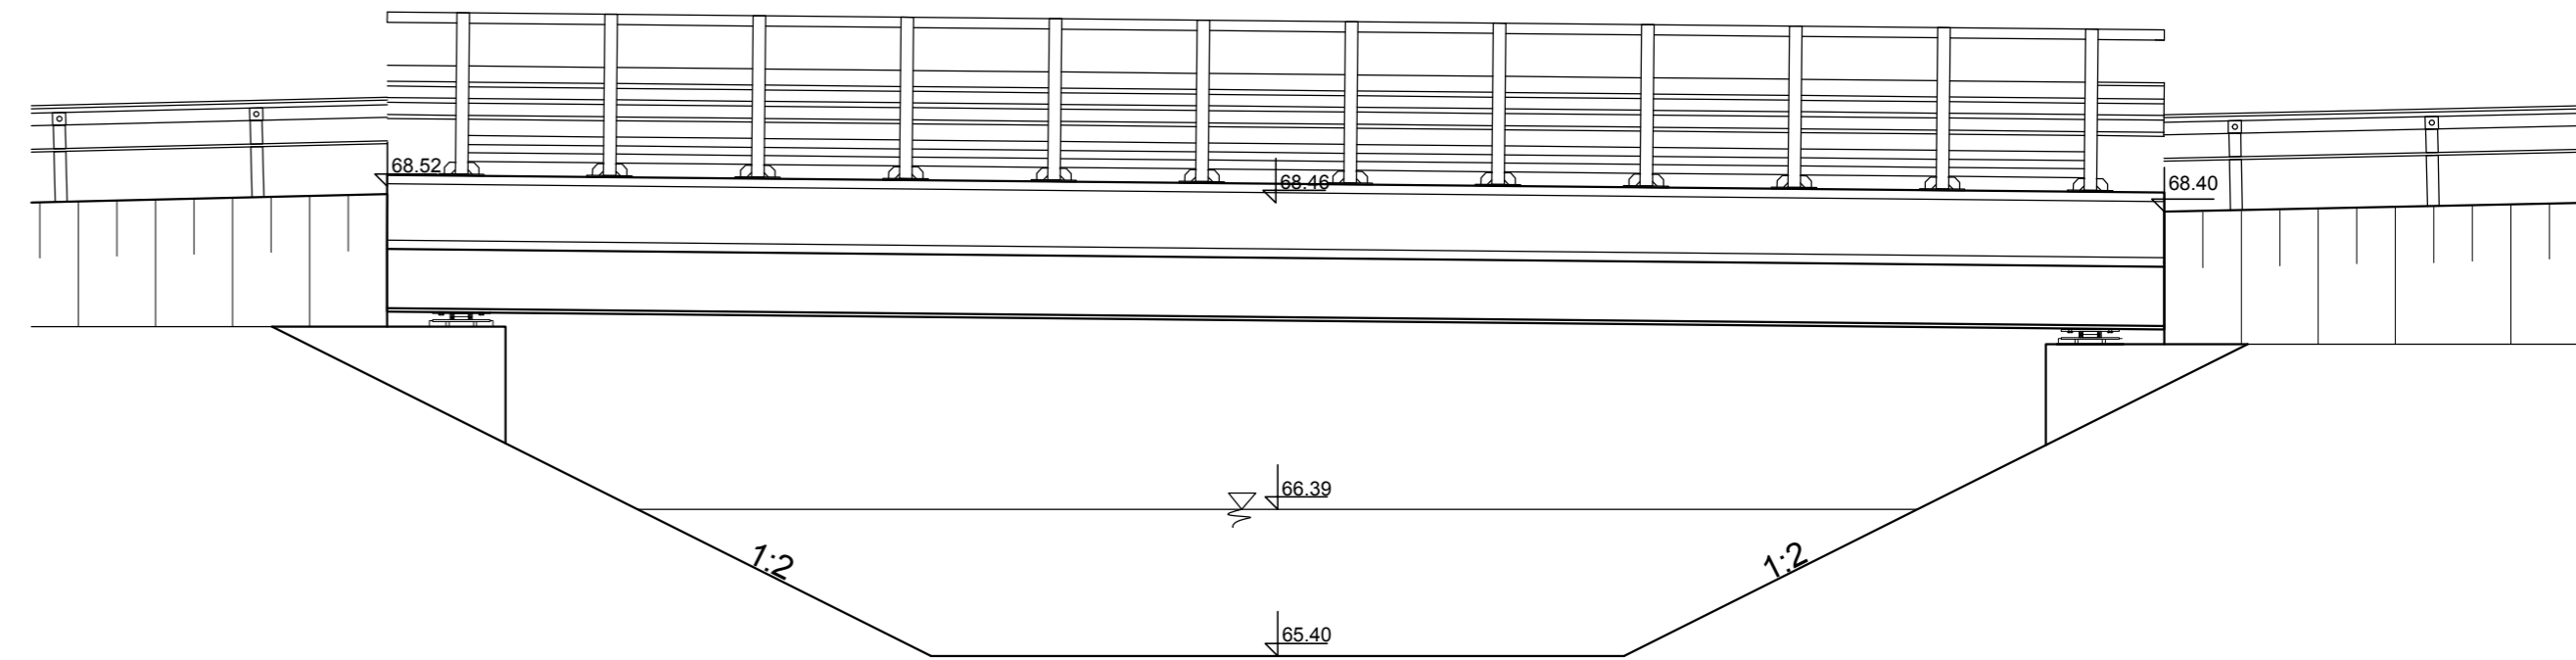


Widok od strony wschodniej  
Skala 1:50

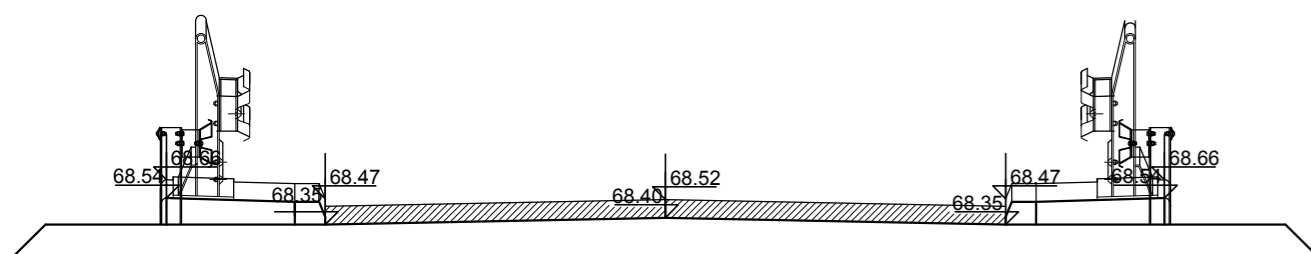

stal AIIIN RB500SP  
beton C 30/37  
o klasie wod szczelności W8  
wymiary podano w [cm]

www.intecplan.com.pl

Temat:	Projekt remontu mostu na kanale Kromnowskim w gminie Brochów		
Inwestor:	Urząd Gminy Brochów Brochów 125, 05-088 Brochów		
Opracował:			
Projektant:	dr inż. Ryszard Chmielewski w specj. konstrukcyjno-budowlanej W-wa 178/02		
	mgr inż. Marek Krawczyk w specj. konstrukcyjno-budowlanej MAZ/0079/POOK/10		
Branża:	Konstrukcja		
Lokalizacja:	dz. nr 240/1, 153, 151 obręb Nowa Wieś-Sładów	nr rys.	K-10
Nazwa rysunku:	Widok z boku i najazdu		
data:	format rys.	skala rys.	nr strony
III. 2017r.	297x750	1:50	.....