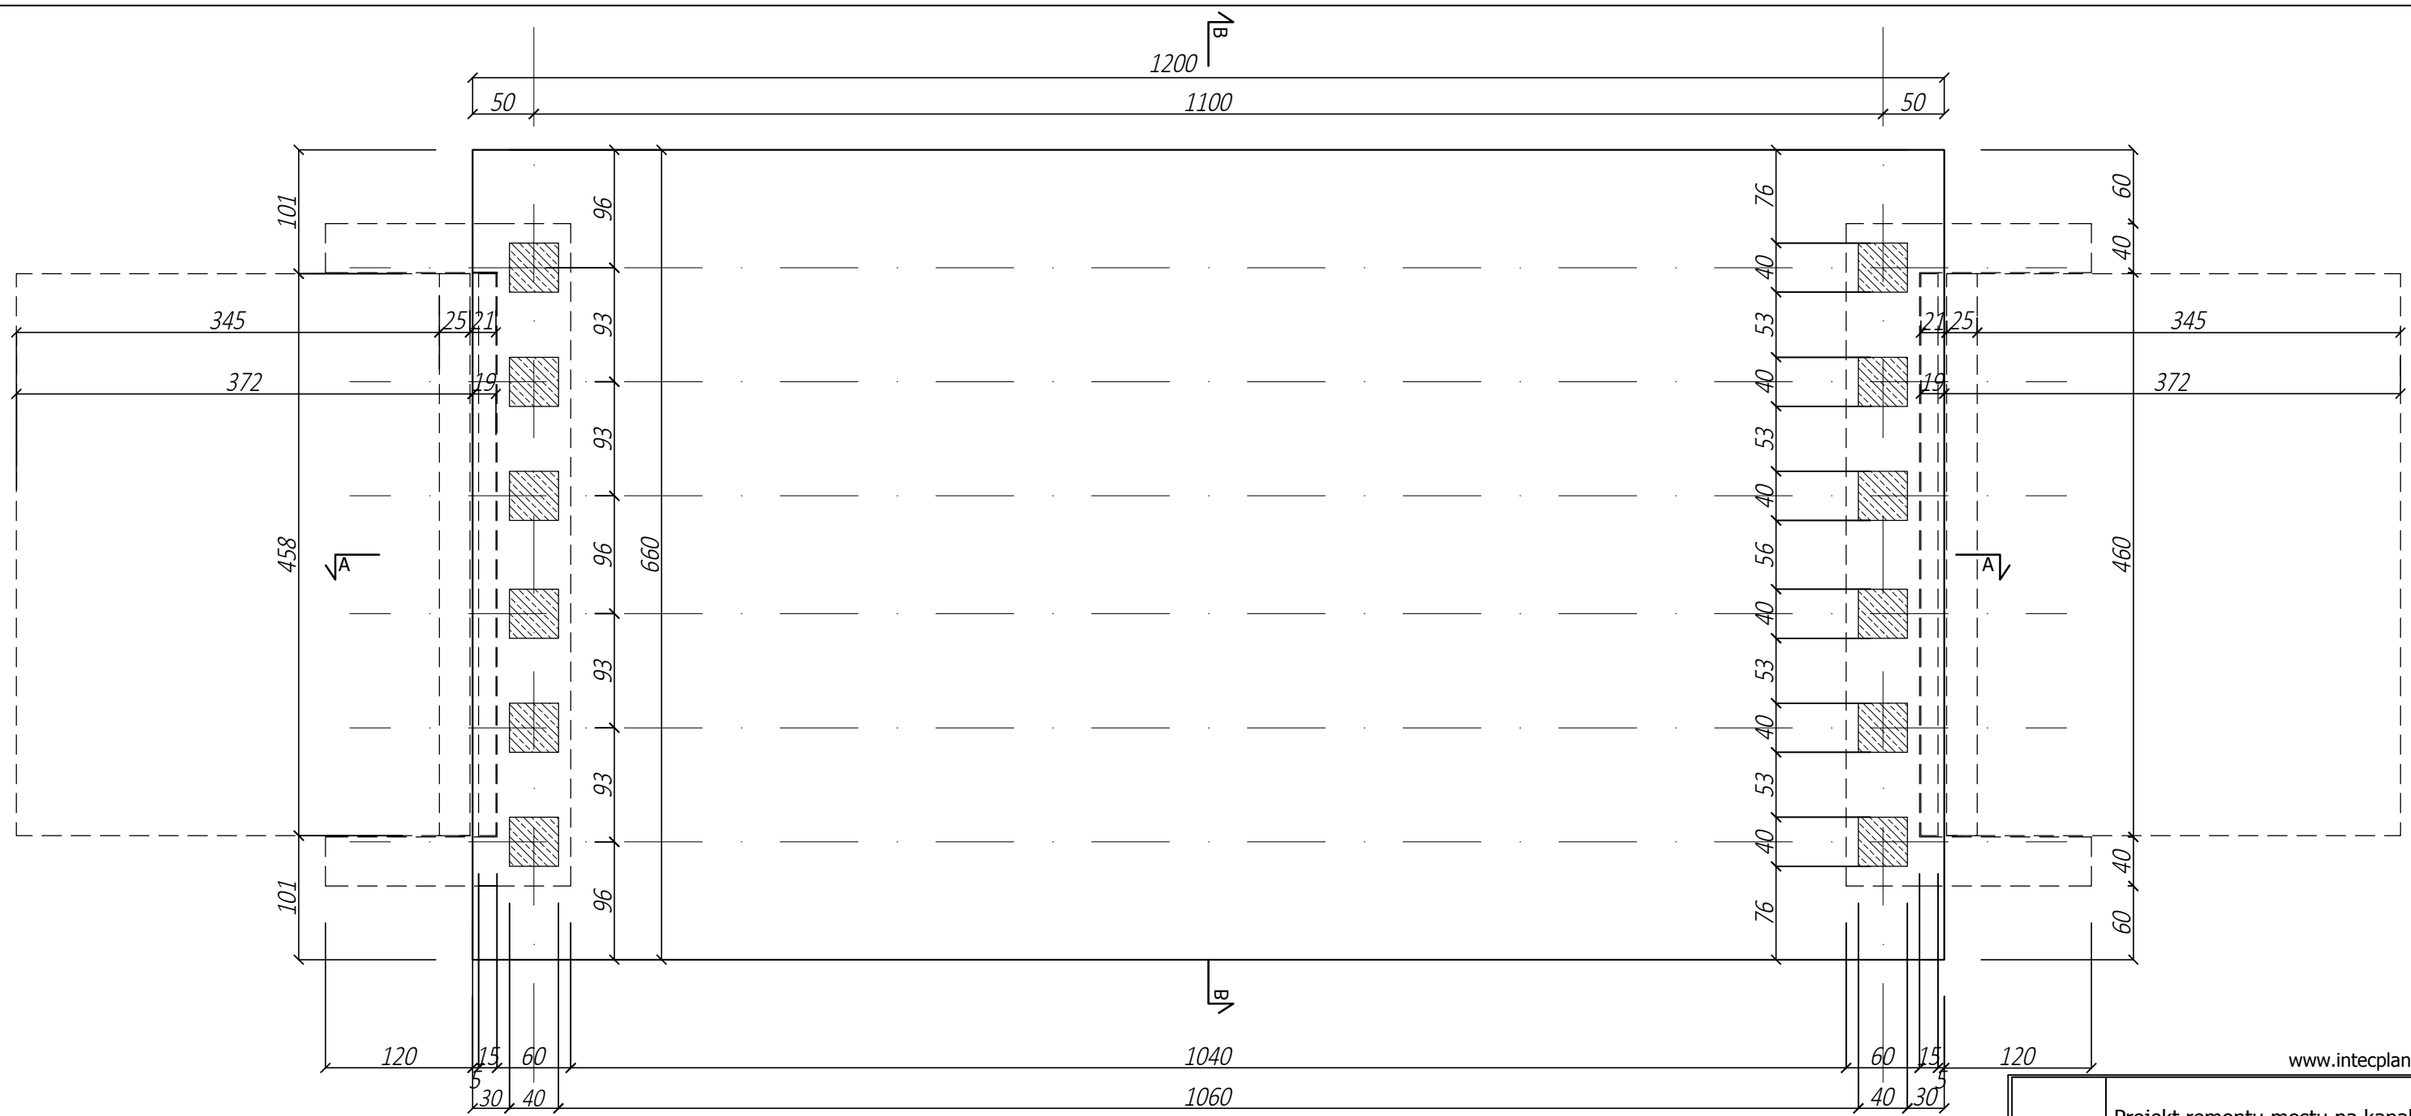

www.intecplan.com.pl

Temat:	Projekt remontu mostu na kanale Kromnowskim w gminie Brochów	
Inwestor:	**Urząd Gminy Brochów** **Brochów 125, 05-088 Brochów**	
Opracował:		
Projektant:	dr inż. Ryszard Chmielewski w specj. konstrukcyjno-budowlanej W-wa 178/02 mgr inż. Marek Krawczyk w specj. konstrukcyjno-budowlanej MAZ/0079/POOK/10	
Branża:	Konstrukcja	
Lokalizacja:	dz. nr 240/1, 153, 151 obręb Nowa Wieś-Śladów	nr rys. K-2
Nazwa rysunku:	Układ pali	

data:	format rys.	skala rys.	nr strony
III. 2017r.	A3	1:50	.....

stal AIIIN RB500SP
beton C 30/37
o klasie wodoszczelności W8
wymiary podano w [cm]