Widok z góry
skala 1:25

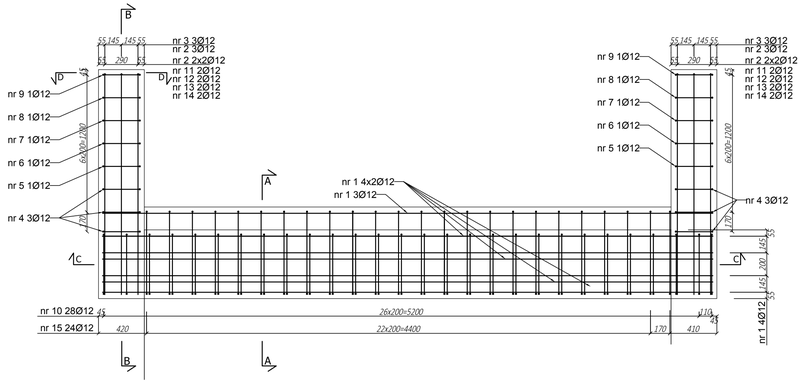

Przekrój A-A
skala 1:25

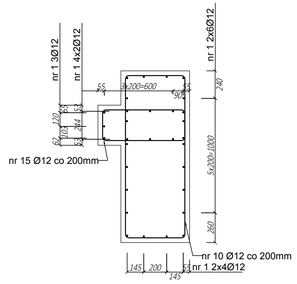

Przekrój D-D
skala 1:25

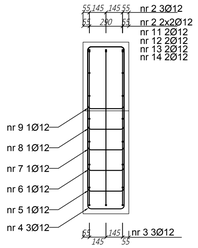

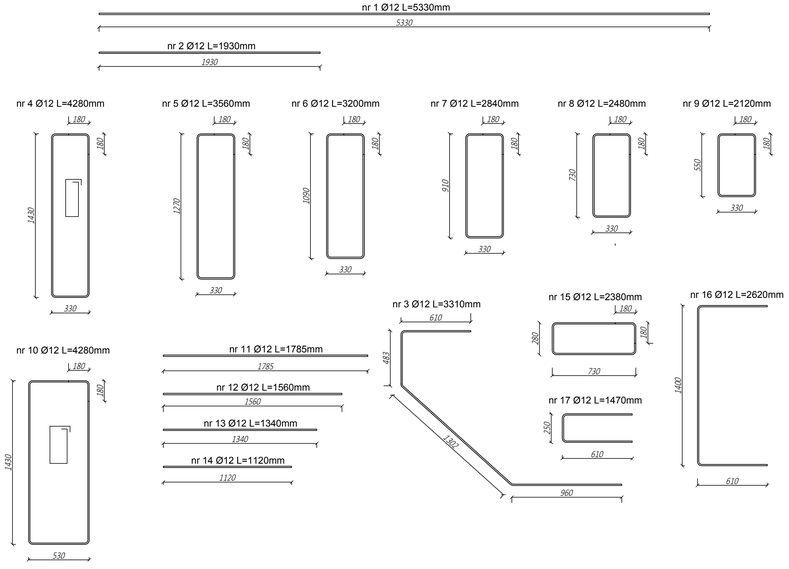

Zestawienie stali

Nr pręta	Średnica	Długość	Liczba	Długość w [m] A IIIN Rb500SP
[mm]	[mm]	[m]	[szt]	12
1	12	5.33	31	165.23
2	12	1.93	14	27.02
3	12	3.36	6	20.16
4	12	4.28	6	25.68
5	12	3.56	2	7.12
6	12	3.2	2	4.4
7	12	2.84	2	5.68
8	12	2.48	2	4.96
9	12	2.12	2	4.24
10	12	4.28	2	8.56
11	12	1.79	4	7.16
12	12	1.56	4	6.24
13	12	1.34	4	5.36
14	12	1.12	4	4.48
15	12	2.38	24	57.12
16	12	2.62	8	20.96
17	12	1.47	10	14.7
Długość całkowita			[m]	389.07
Ciężar 1m			[kg]	0.888
Ciężar całkowity			[kg]	345.49
Wykonać sztuk			[szt]	2
Ciężar łączny			[kg]	690.98

Przekrój B-B
skala 1:25

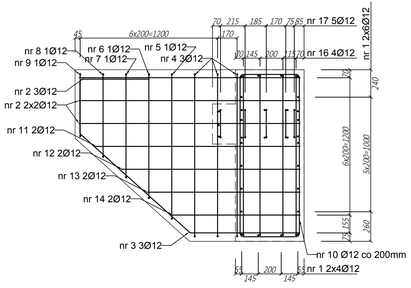

Przekrój C-C
skala 1:25

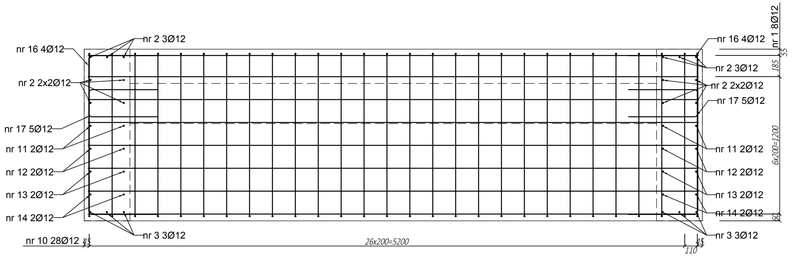

stal AIIIN RB500SP
beton C 30/37
o klasie wodoszczelności W8
grubość otuliny 35mm
wymiary podano w [mm]

www.intecplan.com.pl

Temat:	Projekt remontu mostu na kanale Kromnowskim w gminie Brochów
Inwestor:	**Urząd Gminy Brochów** **Brochów 125, 05-088 Brochów**
Opracował:	
Projektant:	dr inż. Ryszard Chmielewski w spec. konstrukcyjno-budowlanej W-wa 178/02 mgr inż. Marek Krawczyk w spec. konstrukcyjno-budowlanej MAZ/0075/POOK/10
Branża:	Konstrukcja
Lokalizacja:	dz. nr 240/1, 153, 151 obręb Nowa Wieś-Śladów
Nazwa rysunku:	Zbrojenie oczepu
nr rys.	K-6

data:	format rys.	skala rys.	nr strony
III. 2017r.	297x500	1:50/1:25	.....