
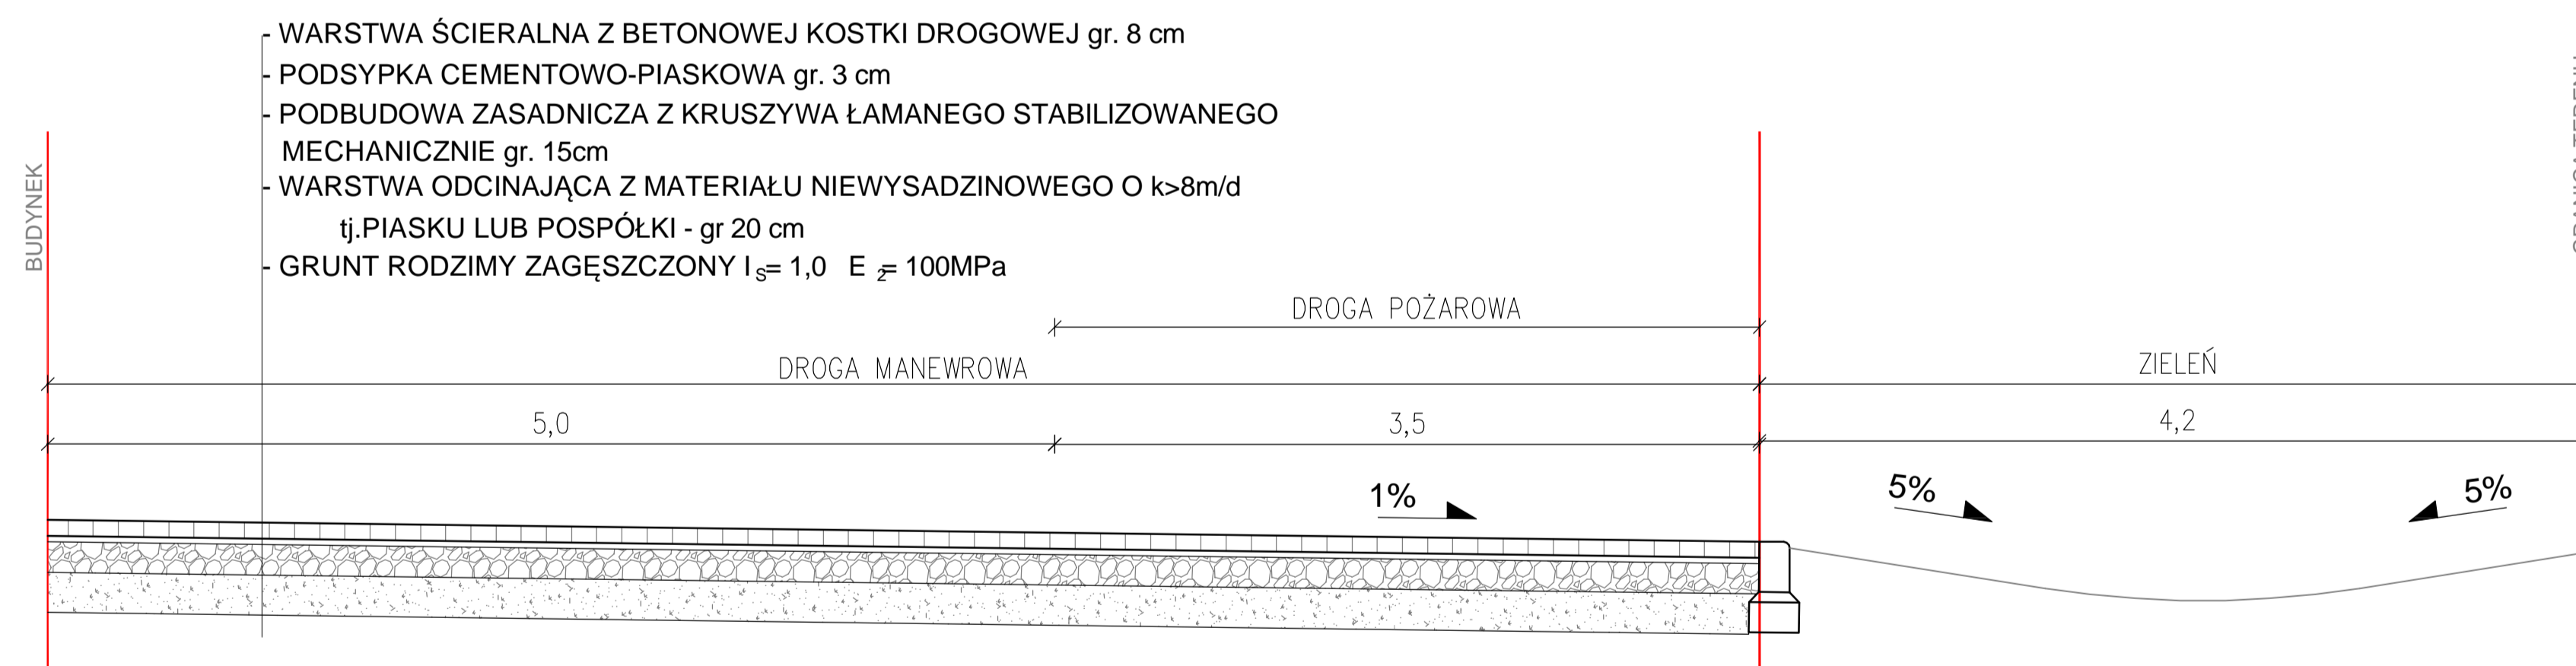


**Rynsztok odwodnienia liniowego odprowadzający wody opadowe z budynku**

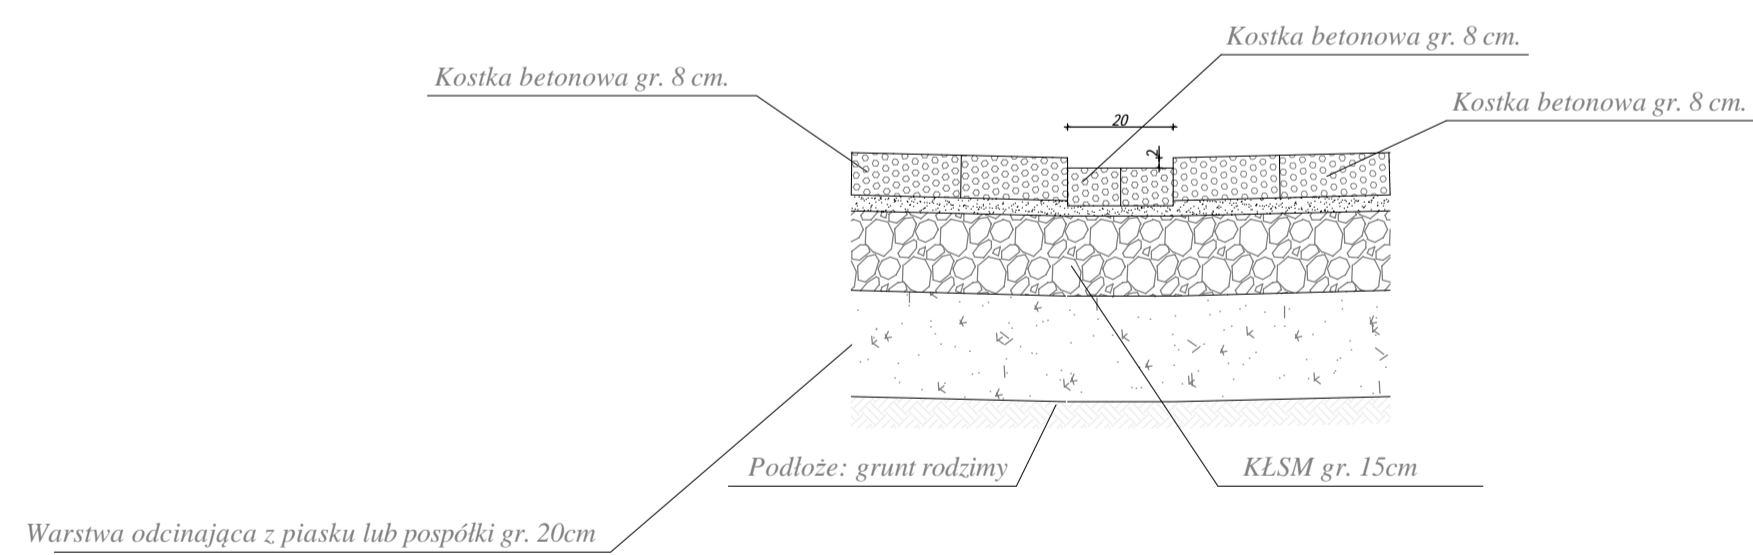

**Christiani**

Przedsiębiorstwo Budownictwa Komunikacyjnego  
ul. Dunikowskiego 7/8, 02-784 Warszawa

INWESTOR:	URZĄD GMINY BROCHÓW 05-088 Brochów 125	
PROJEKT:	Przekrój charakterystyczny	
RYSUNEK:	PROJEKT WYKONAWCZY PLAC UTWARDZONY PRZED BUDYNKIEM STACJI KOLEJOWEJ działka nr ewid. 158/1	
PROJEKTANT:	inż. Przemysław Wiącek	
DATA:	Kwiecień 2013	SKALA: 1:50