


**KANALIZACJA WYSOKOCIŚNIENIOWA**  
**URZĄDZENIE ZBIORNIKOWO-TŁOCZNE**  
**PRZEKRÓJ A-A**

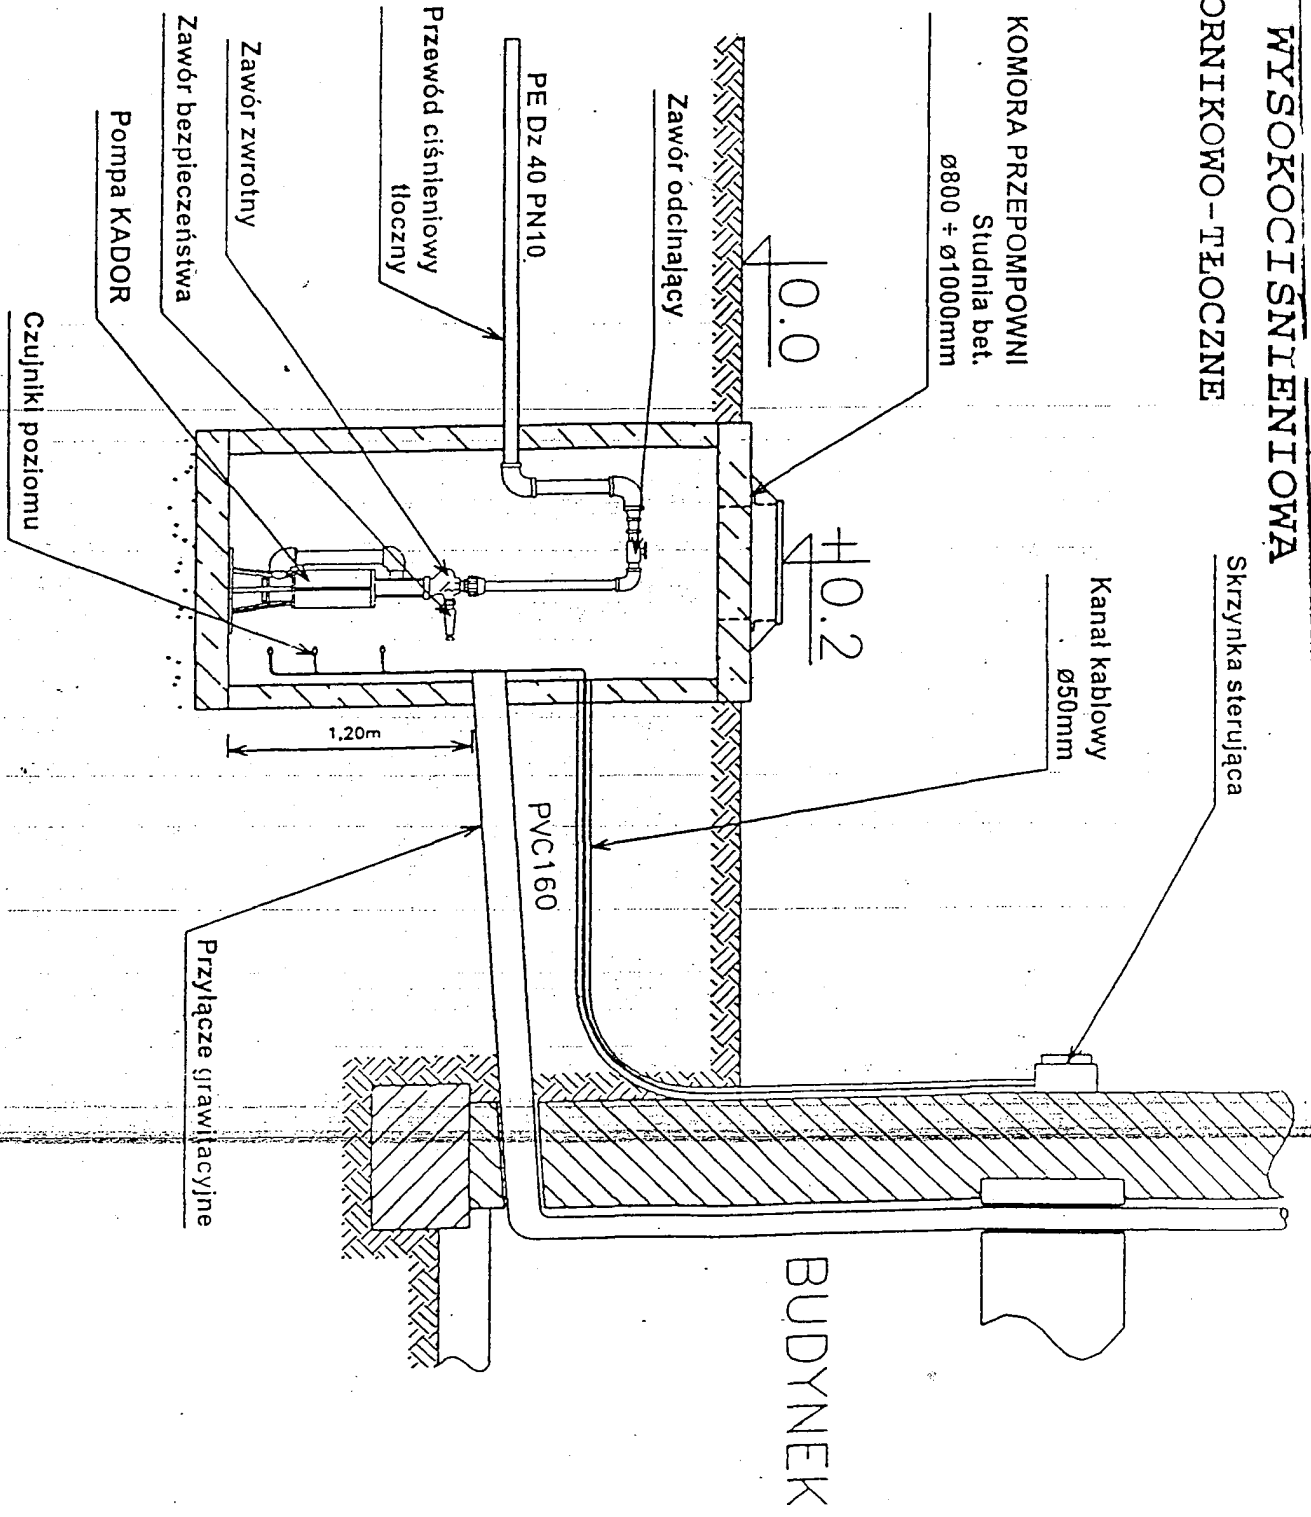

KOMORA PRZEPOMPOWNI  
Studnia bet.  
Ø800 + Ø1000mm

0.0

+0.2

Skrzynka sterująca  
Kanal kablowy  
Ø50mm

PE Dz 40 PN10

Zawór odcinający

Przewód ciśnieniowy  
tłoczny

Zawór zwrotny

Zawór bezpieczeństwa

Pompa KADOR

Czujniki poziomu

1,20m

PVC160

Przyłącze grawitacyjne

BUDYNEK

# KANALIZACJA WYSOKOCIŚNIENIOWA

URZĄDZENIE ZBIORNIKOWO-TŁOCZNE

WERSJA 2-POMPOWA

PRZEKRÓJ B-B

