


PRZEKRÓJ POPRZECZNY

0+000 ÷ 0+950

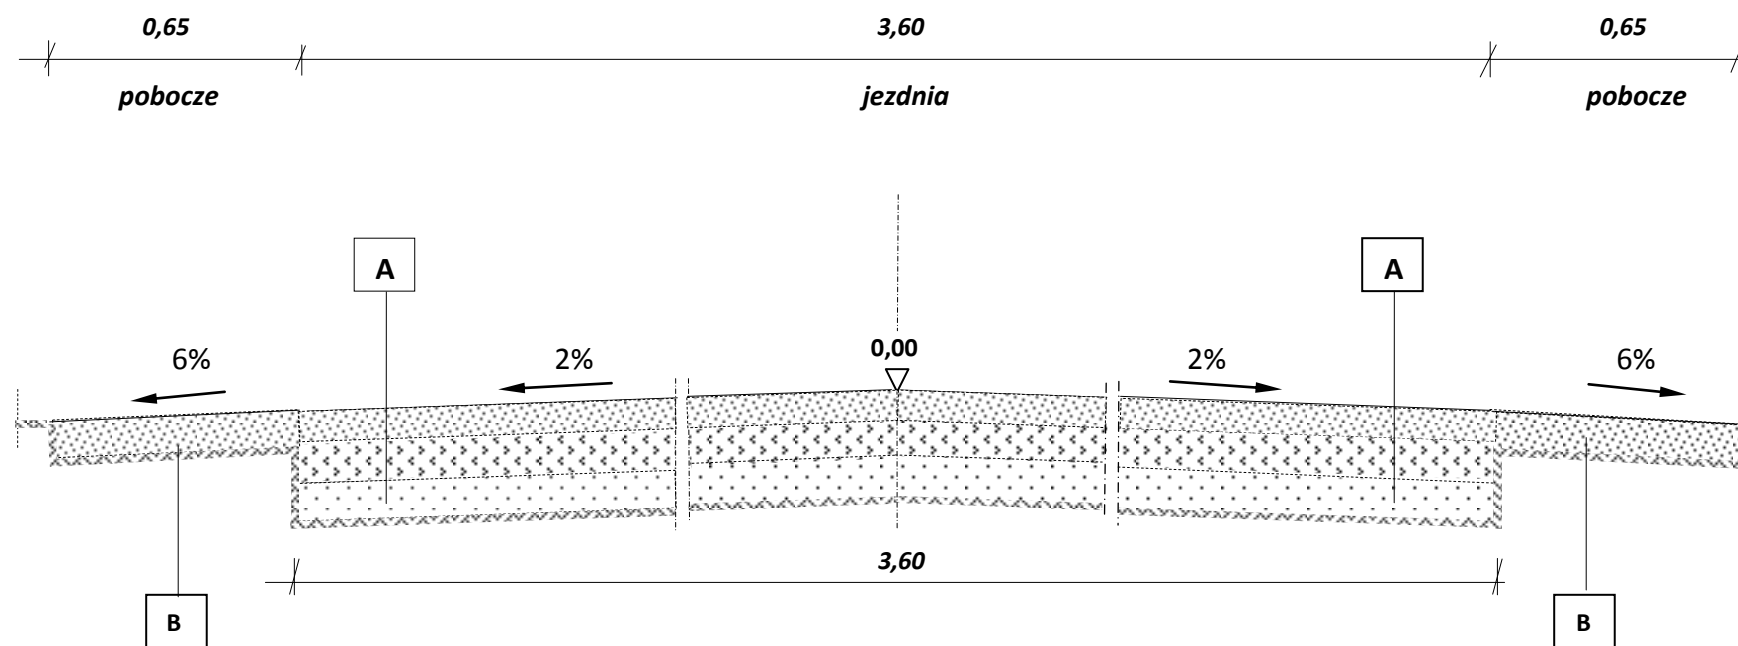

A JEZDZIA

- NAWIERZCHNIA Z KRUSZYWA ŁAMANEGO – TŁUCZNIĄ KAM. 8 cm
- PODBUDOWA Z KRUSZYWA ŁAMANEGO gr. 10 cm
- WARSTWA ODCINAJĄCA Z PIASKU gr. 10 cm
- ISTNIEJĄCE PODŁOŻE WZMOCNIONE KRUSZYWEM

B POBOCZE

- NAWIERZCHNIA Z MIESZANKI KRUSZYWA ŁAMANEGO I NATURALNEGO gr. 10 cm

| | | |
|--|----------------------------|----------------------------|
| Christiani Przedsiębiorstwo Budownictwa Komunikacyjnego ul. Dunikowskiego 7/8, 02-784 Warszawa | | |
| INWESTOR: | | GMINA BROCHÓW |
| PROJEKT: | | |
| PRZEBUDOWA DROGI GMINNEJ W M. BROCHÓW | | |
| RYSUNEK: | | PRZEKROJE NORMALNE |
| OPRACOWAŁ | mgr inż. Przemysław Wiącek | Upr. bud. MAZ/0396/POOD/06 |
| DATA: | 01.2013 r. | SKALA: 1:20 |
| PODPIS: | | |