


PRZEKRÓJ NORMALNY

Skala 1 : 50

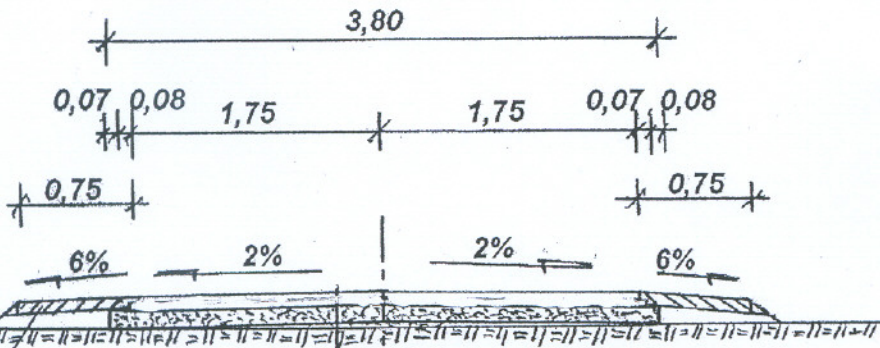

pobocze żwirowe gr. 10,0 cm

warstwa	min. - bit. gr. 5,0 cm
podbudowa tłuczniowa	gr. 15,0 cm
grunt rodzimy	

Obiekt: PRZEBUDOWA DROGI GMINNEJ ŁASICE - TUŁOWICE - HILARÓW GMINA BROCHÓW				
Nazwa rysunku: PRZEKRÓJ NORMALNY		Skala: 1 : 50	Data: 03.2008	Nr. rys. 3
		Stadium: PROJEKT BUDOWLANY		
Branża: Drogowa	Projektant	Uprawnienia	Podpis	