Kontynuacja

Rys. 9
Rys. 9

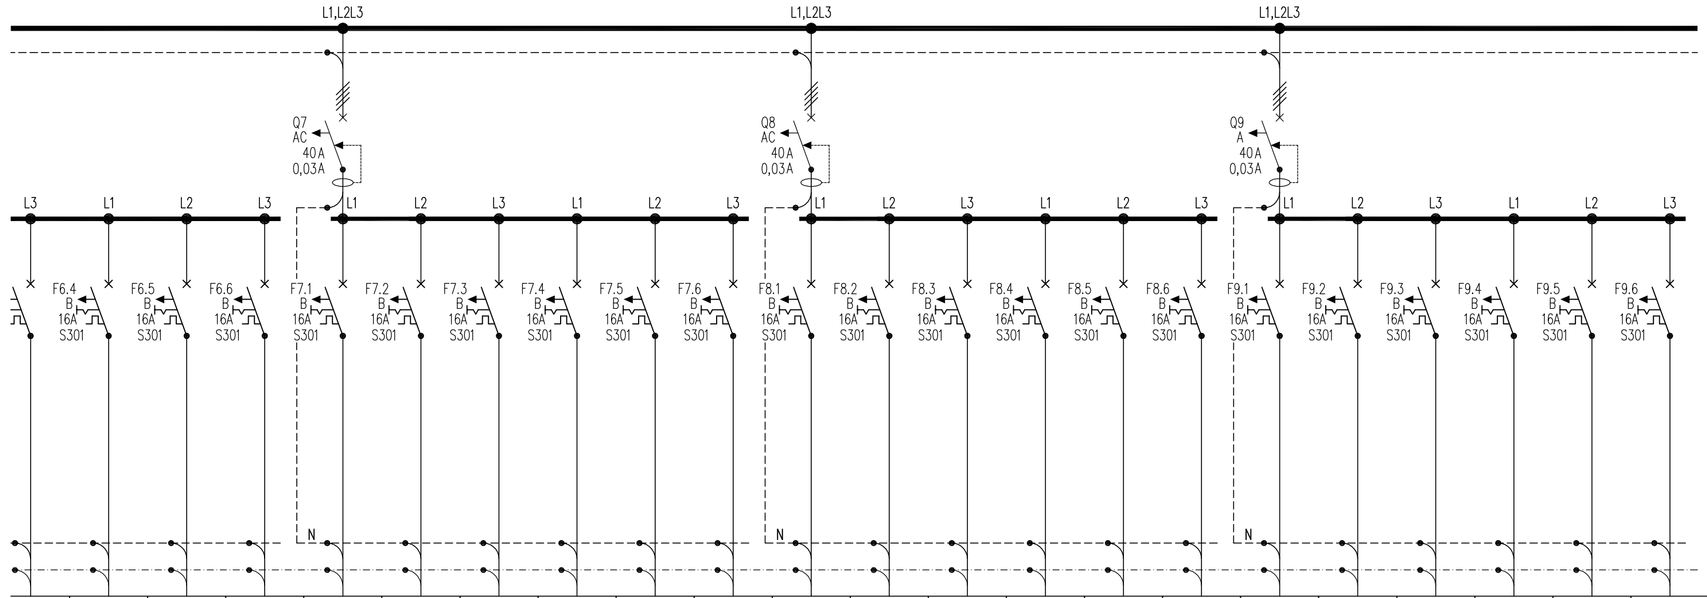

Rys. 9
Rys. 9

	F6.3	F6.4	F6.5	F6.6	F7.1	F7.2	F7.3	F7.4	F7.5	F7.6	F8.1	F8.2	F8.3	F8.4	F8.5	F8.6	F9.1	F9.2	F9.3	F9.4	F9.5	F9.6
	2 kW	1,3 kW	0,9 kW	0,9 kW	0,9 kW	2 kW	2 kW	2 kW	2 kW	0,9 kW	0,9 kW	0,9 kW	0,9 kW	–	–	–	1.8 kW	2 kW	1.8 kW	1,2 kW	–	–
	–	–	–	–	P304 40 –30 AC	–	–	–	–	–	P304 40 –30 AC	–	–	–	–	–	P304 40 –30 AC	–	–	–	–	–
	B16 S301	B16 S301	B16 S301	B16 S301	B16 S301	B16 S301	B16 S301	B16 S301	B16 S301	B16 S301	B16 S301	B16 S301	B16 S301	B16 S301	B16 S301	B16 S301	B16 S301	B16 S301	B16 S301	B16 S301	B16 S301	B16 S301
	–	–	–	–	–	–	–	–	–	–	–	–	–	–	–	–	–	–	–	–	–	–
	pom. 1/15, 1/16,1/17 + korytarz	Zasilanie w pom. 1/15 UNIT	Zasilanie gniazda szczel.pom. 1/15	Zasilanie gniazda szczel.pom. 1/16	Zasilanie gniazda szczel.pom. 1/17	Zasilanie gniazda szczel.pom. 1/20	Zasil. gniazda w pom. 1/20, pompy i sprężarki	Zasil. gniazd pom. 1/20, 1/21, 1/22, 1/24	Zasil. gniazd pom. 1/15, 1/16,1/17 + korytarz	Zasilanie gniazda szczel.pom. 1/27	Zasilanie gniazda szczel.pom. 1/26	Zasilanie gniazda szczel.pom. 1/25	Zasilanie gniazda szczel.pom. 1/23	rezerwa	rezerwa	rezerwa	Zasilanie gniazd DATA pom. 1/3, 1/4, 1/9	Zasilanie gniazd DATA pom. 1/29	Zasil.gniazd DATA pom. 1/12, 1/13, 1/15, 1/16, 1/17	Zasilanie gniazd DATA pom. 1/18	rezerwa	rezerwa
	)Ydzo3x2,5	YDYżo3x2,5	YDYżo3x2,5	YDYżo3x2,5	YDYżo3x2,5	YDYżo3x2,5	YDYżo3x2,5	YDYżo3x2,5	YDYżo3x2,5	YDYżo3x2,5	YDYżo3x2,5	YDYżo3x2,5	YDYżo3x2,5	rezerwa	rezerwa	rezerwa	YDYżo3x2,5	YDYżo3x2,5	YDYżo3x2,5	YDYżo3x2,5	rezerwa	rezerwa

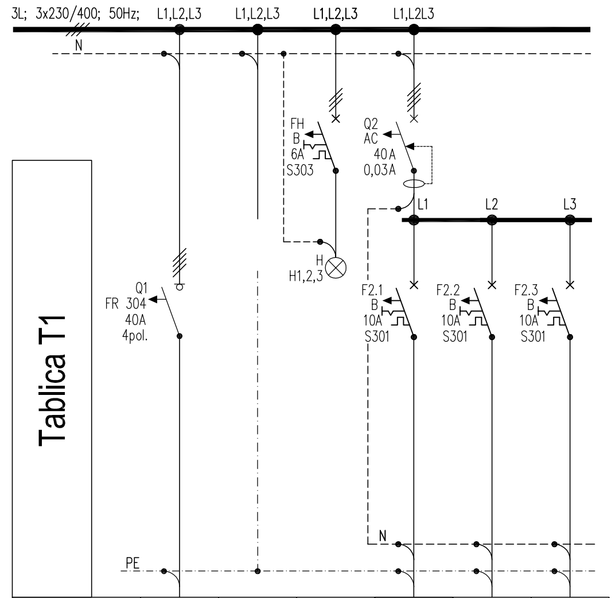

NAZWA OBWODU	Zasil. z TG	FN	FH	F2.1	F2.2	F2.3
MOC [kW]	Ps=6 kW	–	–	kW	kW	kW
APARATURA	–	–	–	P304 40 –30 AC	–	–
APARATURA	–	Ochronnik Klasy C	L333	B10 S301	B16 S301	B16 S301
APARATURA	FRX 304 40A	–	–	–	–	–
NAZWA ODBIORU (SYMBOL) OPIS	Zasilanie z tablicy TG	Ochronnik przeciępciowy	Lampki kontrolne	rezerwa	rezerwa	rezerwa
TYP PRZEWODU (w mm²)	YDYżo5x6	LgY6	LgY1,5	rezerwa	rezerwa	rezerwa

UWAGA!
Wszelkie prawa zastrzeżone, łącznie z prawem reprodukcji lub udostępniania osobom trzecim tego rysunku lub jego części, bez wyraźnego upoważnienia firmy Pracownia Architektoniczna "ARCHIDUET"(Dz. U. Nr. 24/1994, poz. 83 art. 115–118)

ARCHIDUET Pracownia architektoniczna
Pracownia architektoniczna "ARCHIDUET"
ul.Bukowa 4, 96–500 Sochaczew

Temat:	PROJEKT BUDOWLANO–WYKONAWCZY BUDOWY BUDYNKU GMINNEGO CENTRUM MEDYCZNEGO – INSTALACJE ELEKTRYCZNE
Inwestor:	Gmina Brochów 05–088 Brochów, Brochów 125
Projektant:	mgr inż. Dariusz Duplicki upr.nr MAZ/0409/PWOE/07
Sprawdzający:	inż. Elżbieta Kroczewska upr bud. nr: Wa–601/92
Lokalizacja:	dz. nr ew. 315+316, obręb Janów–Janówek Brochów, gmina Brochów
Nr rys.	E–10
Nazwa rysunku:	Schemat ideowy tablicy głównej TG cd. i T1 na terenie budynku Gminnego Centrum Medycznego
Data: I kw2016r.	Format : A2+A3 SKALA : 1:100 Nr str. 41