


Tablica TK

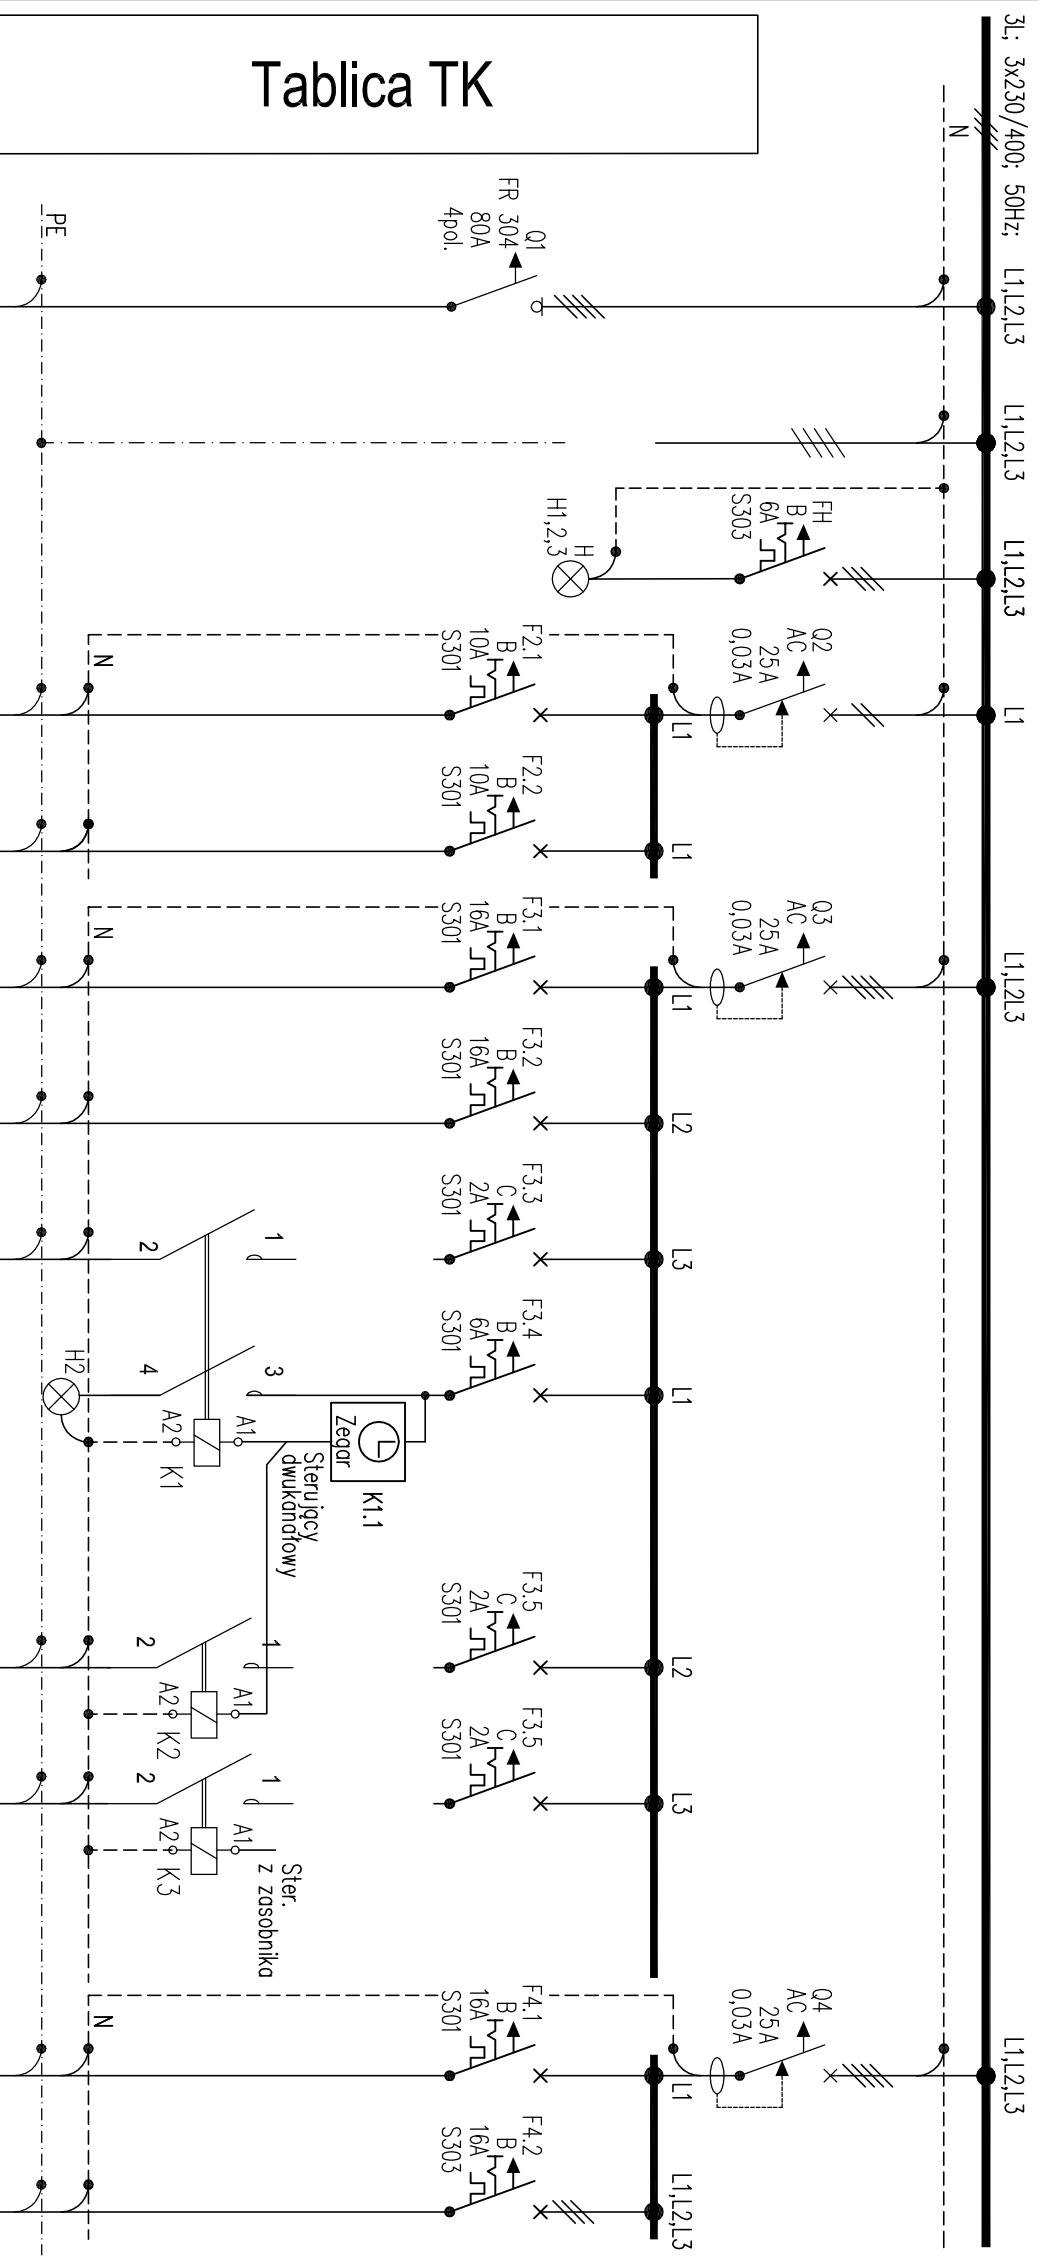

NAZWA OBWODU	Zasil. z TG	FN	FH	F2.1	F2.2	F3.1	F3.2	F3.3	F3.4	F3.5	F3.6	F2.1	F3.7		
MOC [kW]	Ps=6 kW	-	-	0,12 kW	0,1 kW	0,2 kW	0,2 kW	0,06 kW	--	0,06 kW	kW	0,12 kW	4 kW		
APARATURA	-	-	-	P304 40 -30 AC	-	-	-	-	-	C 6 S301	C 6 S301	P304 40 -30 AC	-		
APARATURA	-	Ochronnik Klasy C	L333	B10 S301	B10 S301	B16 S301	B16 S301	C 6 S301	B6 S301	C 6 S301	C 6 S301	B10 S301	B16 S303		
APARATURA	FRX 304 40A	-	-	-	-	-	-	M 250 0,25-0,4A	SM 400 25 A 2z	-	M 250 0,25-0,4A	-	-		
NAZWA ODBIORU (SYMBOL) OPIS	Zasilanie z tablicy TG	Ochronnik przepięciowy	Lampki kontrolne	Zasilanie oświetl. kotłowni	Zasilanie oświetl. zewn.wejścia	Zasilanie gniazda Kotła	Zasil. gniazda Stacji Uzdatniania Wody	Zasilanie pompy obiegowej CO	Sterowanie i sygnalizacja	-	Zasilanie pompy obiegowej CW	Zasilanie pompy uzupełniającej zasobnika wody	-	Zasilanie oświetl. kotłowni	Zasilanie gniazda 3-faz.
TYP PRZEWODU (w mm ²)	YDYz05x6	LgY6	LgY1,5	YDYz05x1,5	YDYz05x1,5	YDYz05x2,5	YDYz05x2,5	YDYz05x1,5	rezerwa	-	YDYz05x1,5	YDYz05x1,5	-	YDYz05x1,5	YDYz05x2,5

UWAGA!
Wszelkie prawa zastrzeżone, łącznie z prawem reprodukcji lub udostępniania osobom
trzecim tego rysunku lub jego części, bez wyjątku upoważnienia firmy Pracownia
Architektoniczna ARCHIDUET (Dz. U. Nr. 24/1994, poz. 83 art. 115-118)

ARCHIDUET Pracownia architektoniczna "ARCHIDUET"
ul.Bukowa 4, 96-500 Sochaczew

Temat: PROJEKT BUDOWLANO-WYKONAWCZY BUDOWY
BUDYNKU GMINNEGO CENTRUM MEDYCZNEGO
- INSTALACJE ELEKTRYCZNE

Investor: Gmina Brochów, Brochów 125

Projektant: mgr inż. Dorusż Duplicki
upr.nr MAZ/0409/PWDE/07

Sprawdzający: inż. Elżbieta Kroczevska
upr bud. nr: Wa-601/92

Lokalizacja: dz. nr ew. 315+316, obręb Janów-Janówek
Brochów, gmina Brochów

Nazwa rysunku: Schemat ideowy tablicy Kottłowni TK na terenie
Gminnego Centrum Medycznego

Data: 1 kw2016r. Format: A3 SKALA: ----- Nr str. 42