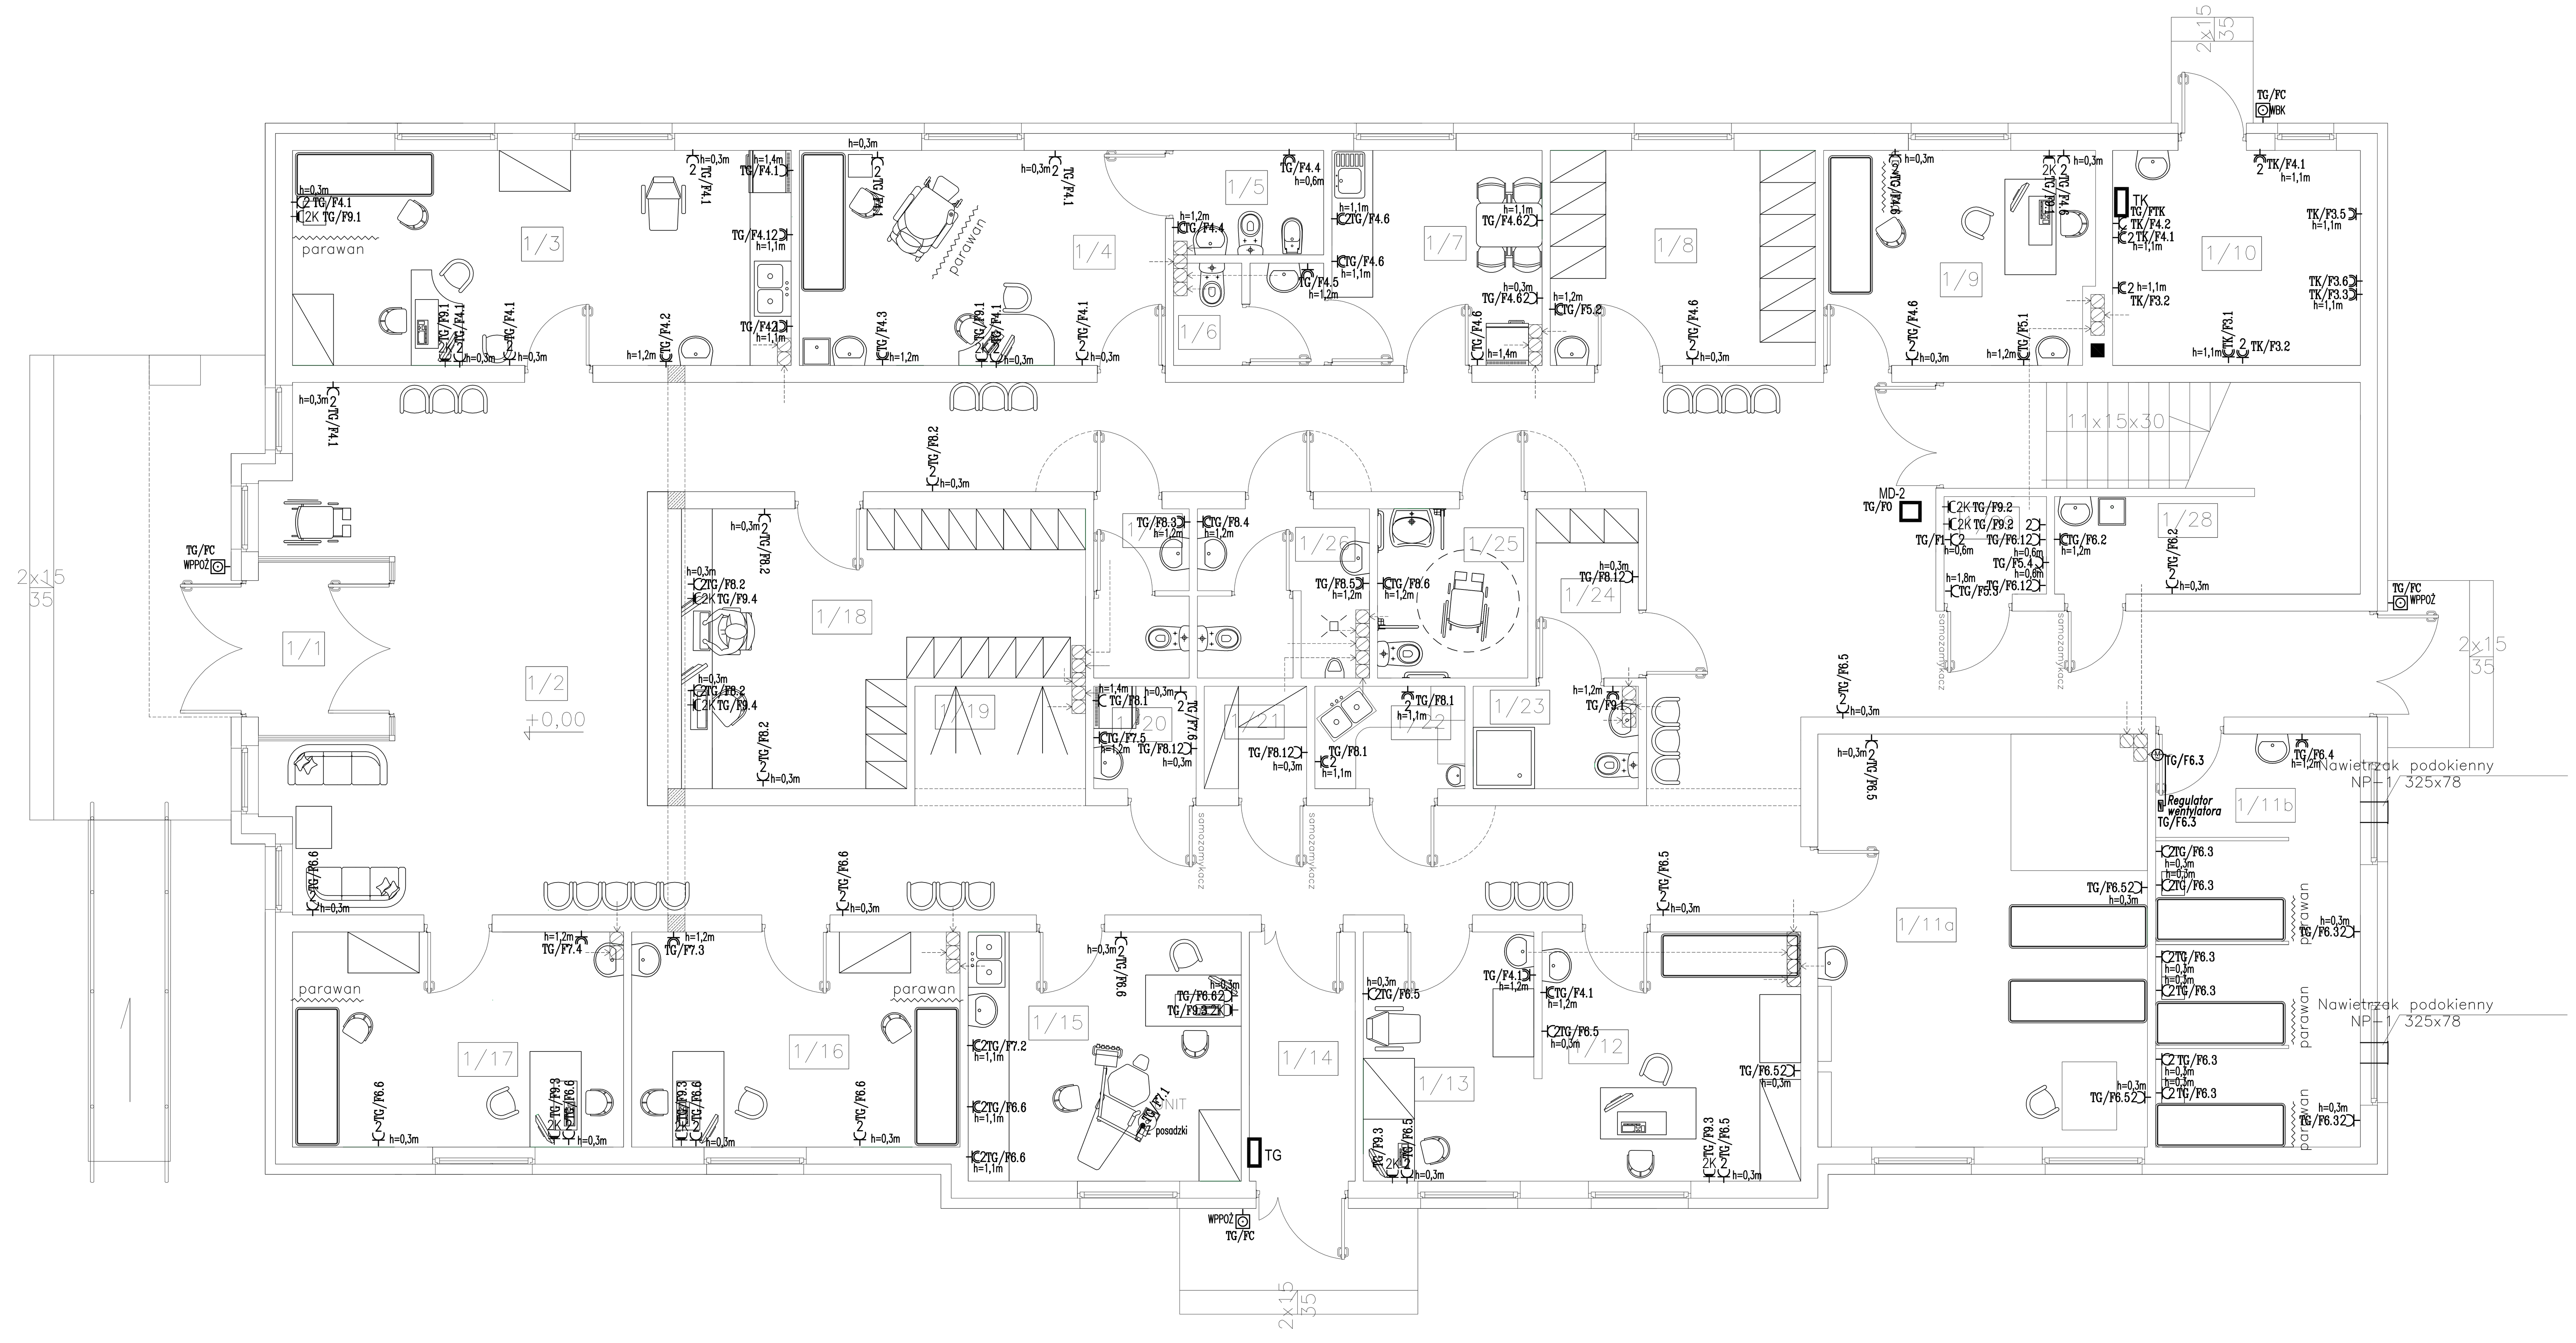

Legenda :

- TG/F4.1 2 – gniazdo 230V szczelne podwójne p/t, z podaniem obwodu
- TG/F4.1 – gniazdo 230V szczelne pojedyncze p/t, z podaniem obwodu
- TG/F4.1 2 – gniazdo 230V podwójne p/t – ogólne, z podaniem obwodu
- TG/F4.1 – gniazdo 230V pojedyncze p/t, z podaniem obwodu
- TG/F9.3 2K – gniazdo DATA podwójne p/t, z podaniem obwodu
- TG/F4.1 – gniazdo 3–faz 400V 32A z wyłącznikiem
- WPPOŻ –przycisk wyłącznika ppoż.
- WBK –przycisk wyłącznika bezpieczeństwa tablicy Kotłowni
- T1 –tablice elektryczne
- MD-2 –moduł sterujący detekcją gazu MD-2 (prod. GAZX)

UWAGA!
Wszelkie prawa zastrzeżone, łącznie z prawem reprodukcji lub udostępniania osobom trzecim tego rysunku lub jego części, bez wyraźnego upoważnienia firmy Pracownia Architektoniczna "ARCHIDUET"(Dz. U. Nr. 24/1994, poz. 83 art. 115–118)

ARCHIDUET Pracownia architektoniczna	Pracownia architektoniczna "ARCHIDUET" ul.Bukowa 4, 96–500 Sochaczew
Temat:	PROJEKT BUDOWLANO–WYKONAWCZY BUDOWY BUDYNKU GMINNEGO CENTRUM MEDYCZNEGO – INSTALACJE ELEKTRYCZNE
Inwestor:	Gmina Brochów 05–088 Brochów, Brochów 125
Projektant:	mgr inż. Dariusz Duplicki upr.nr MAZ/0409/PWOE/07
Sprawdzający:	inż. Elżbieta Kroczewska upr bud. nr: Wa–601/92
Lokalizacja:	dz. nr ew. 315+316, obręb Janów–Janówek Brochów, gmina Brochów — Nr rys. E–04
Nazwa rysunku:	Plan rozmieszczenia gniazd i aparatów na terenie parteru Gminnego Centrum Medycznego
Data: I kw2016r.	Format : A2+A2 — SKALA : 1:100 — Nr str. 35