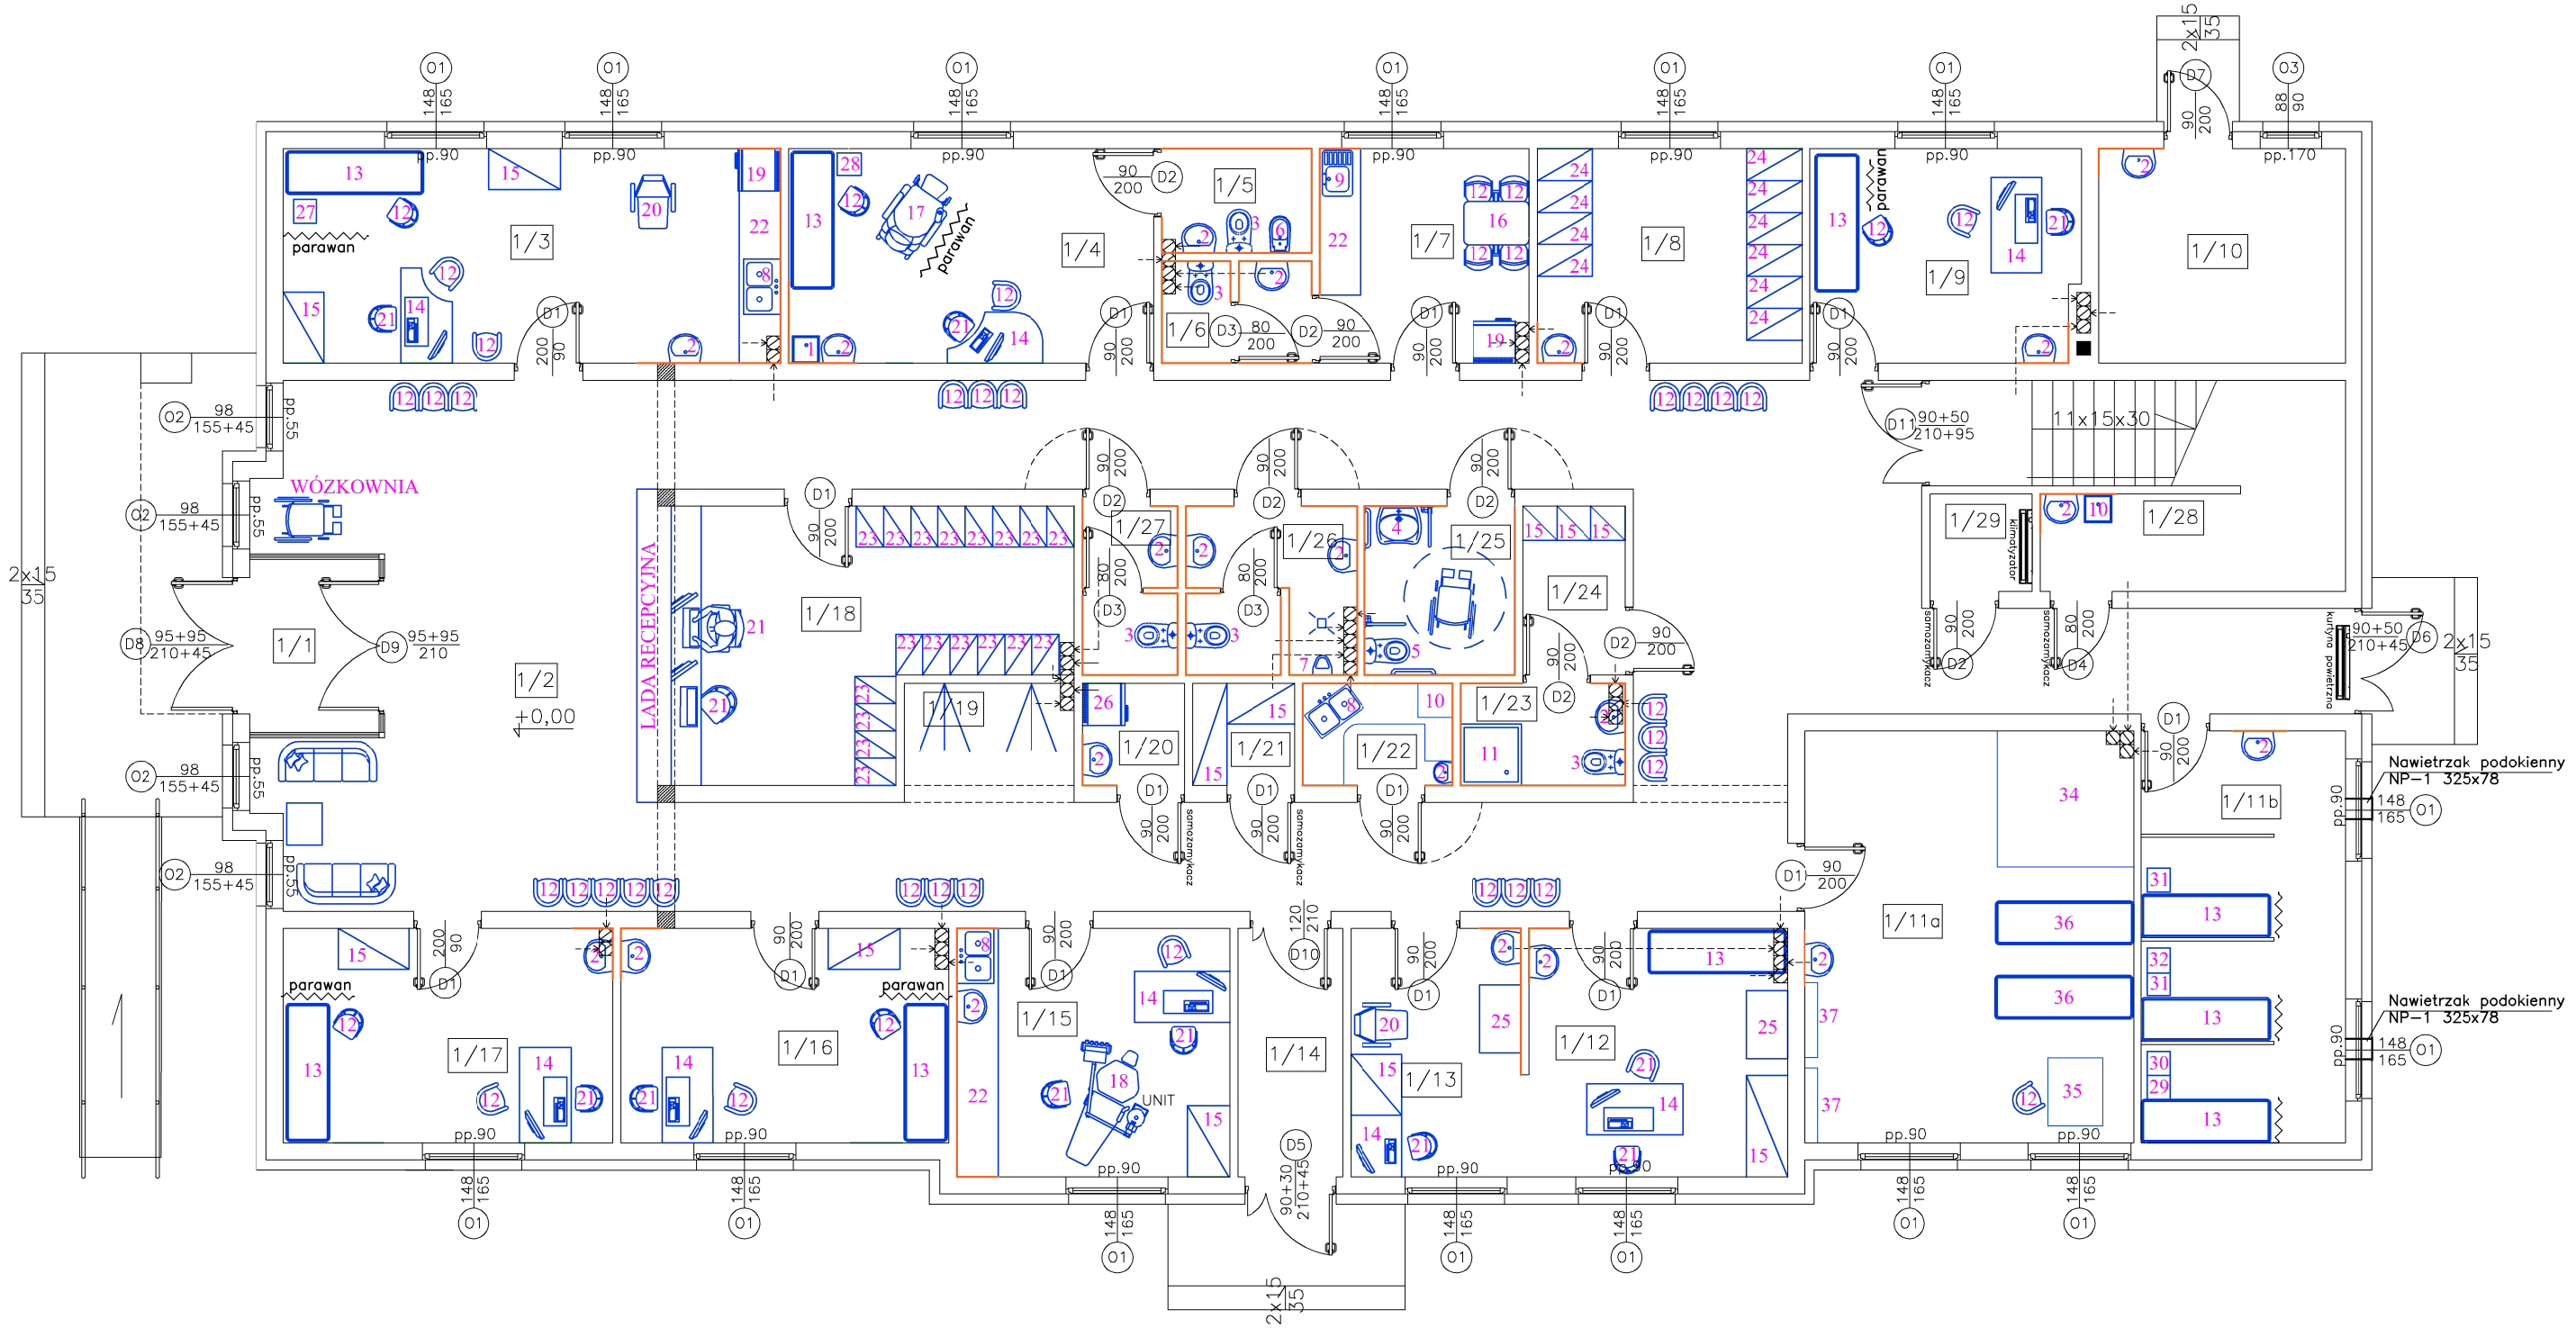

Wykaz projektowanych obiektów:

Nr	Nazwa pomieszczenia
1	Zlew jednokomorowy
2	Umywalka
3	WC kompakt
4	Umywalka dla niepełnosprawnych
5	WC kompakt dla niepełnosprawnych
6	Bidet
7	Pisuar
8	Zlew dwukomorowy
9	Zlew jednokomorowy z ociekaczem
10	Zlew gospodarczy
11	Natrysk
12	Krzesło
13	Leżanka
14	Biurko
15	Szafka
16	Stół
17	Fotel ginekologiczny
18	Fotel stomatologiczny
19	Lodówka
20	Fotel zabiegowy
21	Fotel
22	Blat roboczy
23	Szafki zamykane na dokumentację medyczną
24	Szafki ubraniowe zamykane
25	Przewijak
26	Lodówka na odpady medyczne
27	Aparat EKG
28	Aparat USG
29	Aparat do elektroterapii
30	Aparat do magnoterapii
31	Aparat do ultrasonoterapii
32	Aparat do laseroterapii
33	Aparat do pola magnetycznego
34	Kabina UGUL
35	Stolik do terapii manualnych dłoni
36	Materac
37	Drabinka

LEGENDA
— okładziny ścian z glazury

Wykaz pomieszczeń parteru:

Nr	Nazwa pomieszczenia	Pow. użytkowa
1/1	Wiatrołap	4,90m2
1/2	Komunikacja+poczekalnia	132,43m2
1/3	Gabinet zabiegowy	23,00m2
1/4	Gabinet lekarski–ginekologiczny	16,90m2
1/5	Kabina sanitarna	3,35m2
1/6	WC personelu	3,20m2
1/7	Pomieszczenie socjalne	9,70m2
1/8	Szatnia personelu	12,23m2
1/9	Gabinet lekarski–ogólny	12,35m2
1/10	Kotłownia	11,43m2
1/11a	Kinezyterapia	29,22m2
1/11b	Fizykoterapia	18,15m2
1/12	Gabinet lekarski–pediatra	13,80m2
1/13	Punkt szczepień	9,12m2
1/14	Wiatrołap	5,65m2
1/15	Gabinet stomatologiczny	14,60m2
1/16	Gabinet lekarski–ogólny	15,20m2
1/17	Gabinet lekarski–ogólny	15,28m2
1/18	Rejestracja	19,85m2
1/19	Szatnia pacjentów	4,37m2
1/20	Magazyn odpadów medycznych	2,25m2
1/21	Magazyn leków	2,25m2
1/22	Sterylizacja	3,30m2
1/23	Kabina sanitarna	3,63m2
1/24	Szatnia wew. pacjentów	3,72m2
1/25	WC dla niepeł.	5,45m2
1/26	WC męskie	6,05m2
1/27	WC damskie	3,43m2
1/28	Pomieszczenie porządkowe	6,40m2
1/29	Serwerownia	2,15m2
Powierzchnia użytkowa		413,36m2

UWAGA!
Wszelkie prawa zastrzeżone, łącznie z prawem reprodukcji lub udostępniania osobom trzecim tego rysunku lub jego części, bez wyraźnego upoważnienia firmy Pracownia Architektoniczna "ARCHIDUET"(Dz. U. Nr. 24/1994, poz. 83 art. 115–118)

ARCHIDUET Pracownia architektoniczna
Pracownia architektoniczna "ARCHIDUET"
ul.Bukowa 4, 96–500 Sochaczew

Temat:	BUDYNEK GMINNEGO CENTRUM MEDYCZNEGO		
Inwestor:	Gmina Brochów 05–088 Brochów, Brochów 125		
Autor opracowania:	inż. Piotr Ciechomski mgr inż. arch. Agnieszka Waiczak		
Projektant:	Jan Wosik uprav. bud. Nr 3/81/Sk–ce		
Sprawdzający:	mgr inż. arch. Tomasz Gajewski uprav. bud. Nr 62/90/Sk–ce		
Lokalizacja:	dz. nr ew. 315+316, obręb Janów–Janówek Brochów, gminc Brochów	Nr rys.	A8
Nazwa rysunku:	RZUT TECHNOLOGICZNY		
Data:lkw2016r.	Format : A3+A4	SKALA : 1:100	Nr str.