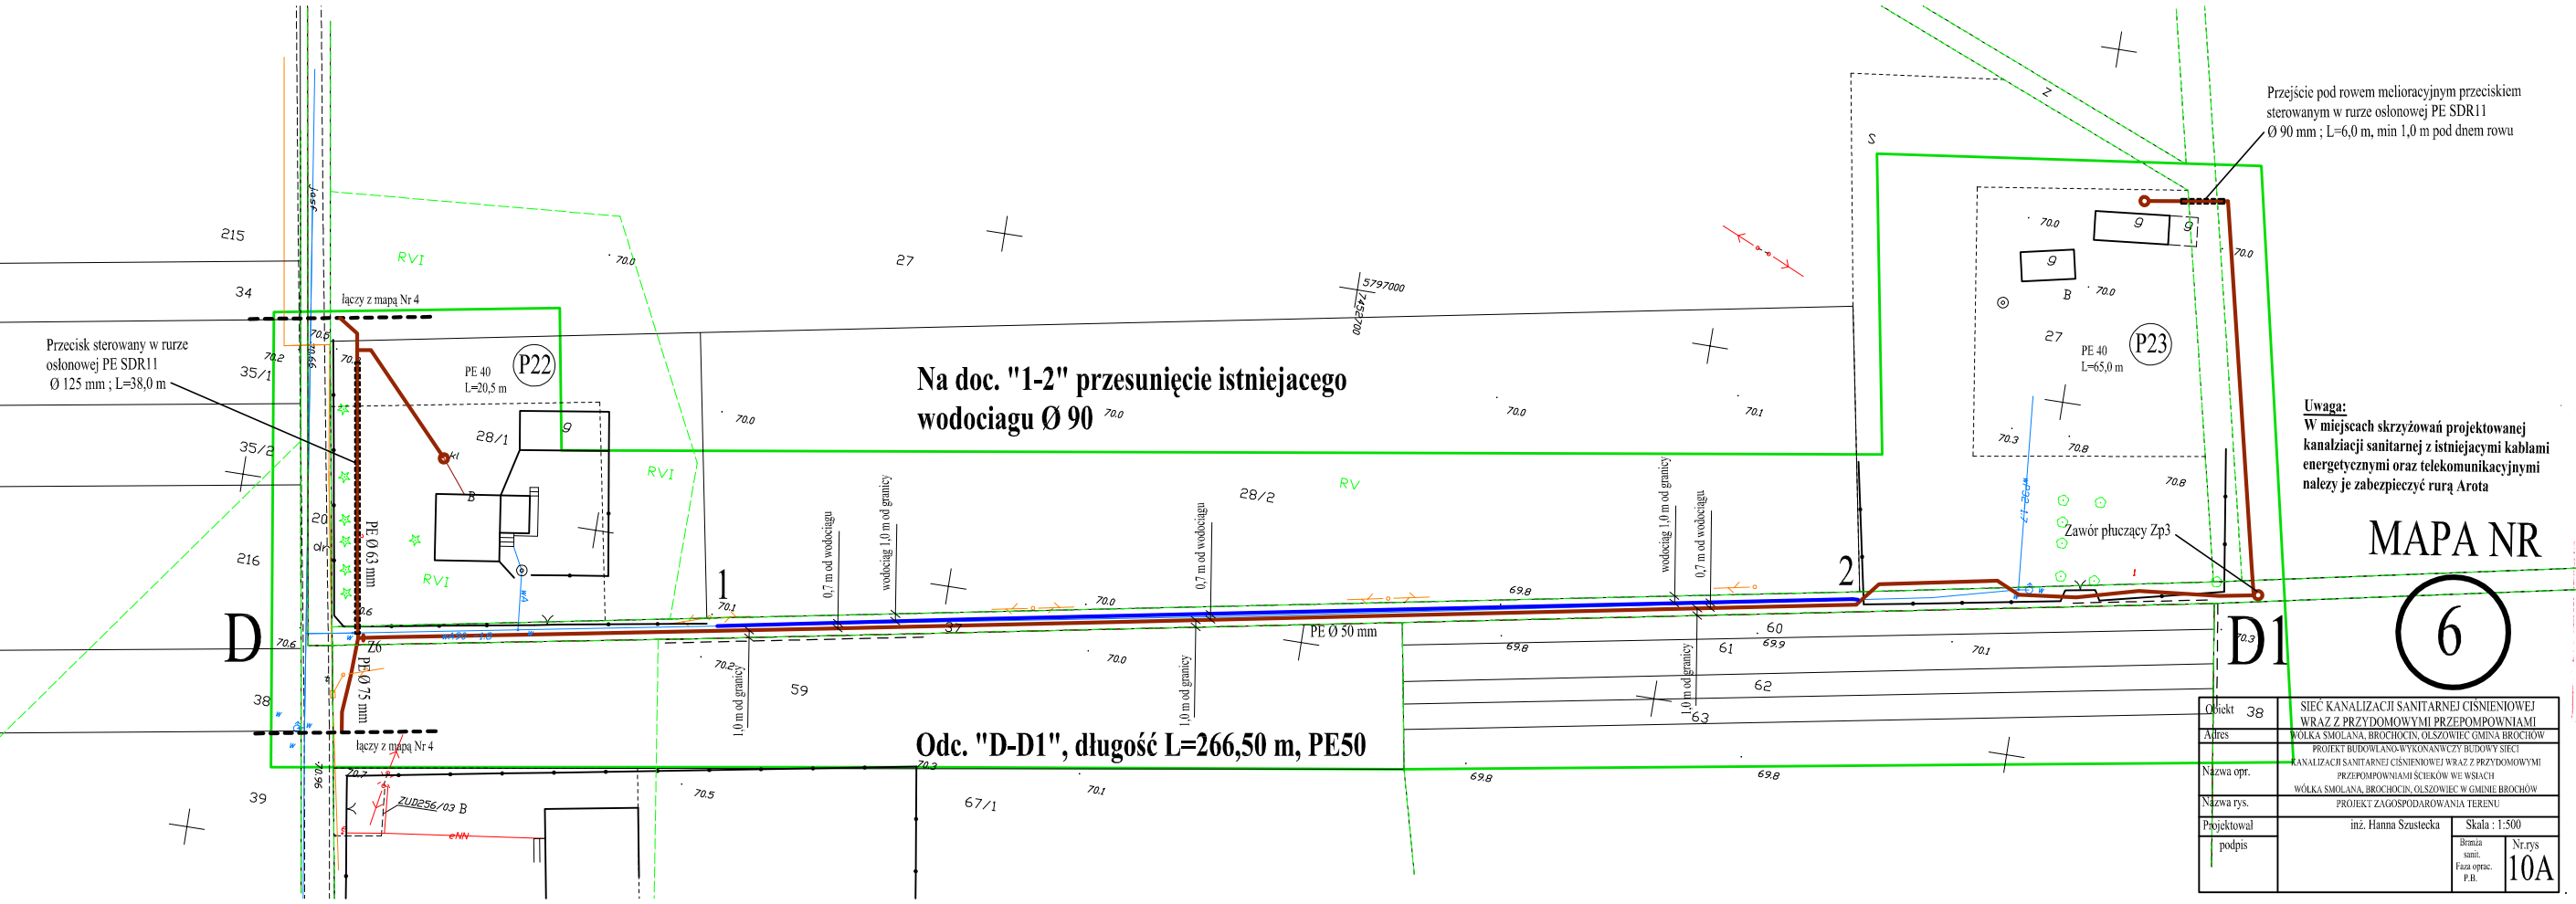

Uwaga:
W miejscach skrzyżowań projektowanej kanalziacji sanitarnej z istniejacymi kablami energetycznymi oraz telekomunikacyjnymi nalezy je zabezpieczyć rurą Arota

MAPA
do celów projektowych

Arkusz mapy: 7.175.15.16.1.2

Skala: 1:500
Obreb ewid.: Brochocin
Gmina Brochów

Mapa aktualna na dzień 6.05.2010 r.
w granicach oznaczonych kolorem zielonym

PRZEDSIĘBIORSTWO USŁUG GEODEZYJNYCH
mgr inż. Tadeusz Paziewski
96-500 Sochaczew, ul. Piłsudskiego 168 lok. 28
tel. (0-45) 862 53 13 fax/fax (0-45) 862 53 17
tel. kom. 0601 32 33 61 MP 837-101-18-06
GEODETA UPRAWNIONY
mgr inż. Tadeusz Paziewski
(Upr. GUGiK nr 448)

Obiekt prowadzony w systemie mapy numerycznej.
Projekty przedkładane na ZUDP powinny być opracowane geodezyjnie
(posiadać określone współrzędne)

STAROSTWO POWIATOWE w SOCHACZEWIE
Powiatowy Ośrodek Dokumentacji Geodezyjnej i Kartograficznej
W obszarze oznaczonym linią zielona dokonano aktualizacji treści mapy zasadniczej.
Dokumenty z pomiaru uzupełniającego przyjęto do zasobu powiatowego w dniu: 02.06.2010 r.
i zaewidencjonowano pod nr: 7.175-57/2010.
Niniejsza mapa może służyć do celów projektowych.
Projektowane obiekty budowlane wymagające pozwolenia na budowę podlegają wytyczeniu i inwentaryzacji powykonawczej przez jednostki uprawnione do wykonywania prac geodezyjnych.
Sochaczew, dnia 02.06.2010 r.
(imię i nazwisko, podpis, stanowisko służbowe osoby upoważnionej)

Z up. STAROSTY
Z-ca Kierownika Powiatowego Ośrodka Dokumentacji Geodezyjnej i Kartograficznej
Irena Kaca

MAPA NR
6

Obiekt 38	SIEĆ KANALIZACJI SANITARNEJ CIŚNIENIOWEJ WRAZ Z PRZYDOMOWYMI PRZEPOMPOWNIAMI		
Adres	WÓLKA SMOLANA, BROCHOCIN, OLSZOWIEC GMINA BROCHÓW		
Nazwa opr.	PROJEKT BUDOWLANO-WYKONANWCZY BUDOWY SIECI KANALIZACJI SANITARNEJ CIŚNIENIOWEJ WRAZ Z PRZYDOMOWYMI PRZEPOMPOWNIAMI ŚCIEKÓW WE WSIACH WÓLKA SMOLANA, BROCHOCIN, OLSZOWIEC W GMINIE BROCHÓW		
Nazwa rys.	PROJEKT ZAGOSPODAROWANIA TERENU		
Projektował	inż. Hanna Szustecka	Skala : 1:500	
podpis		Branża sanit. Faza oprac. P.B.	Nr.rys 10A