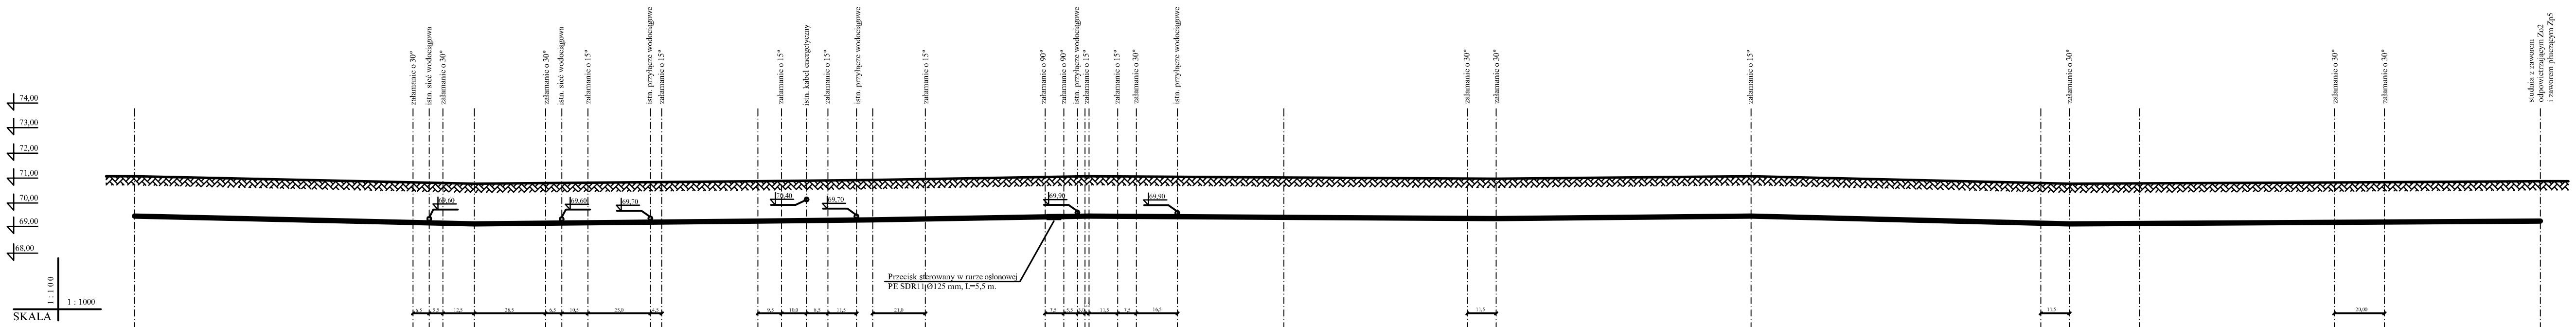

ODLEGŁOŚCI NARAST.	2135,00	2271,00	2384,50	2430,50	2517,00	2595,00	2680,00	2782,00	2898,00	2937,50	3015,5	3098,50
RZĘDNA TERENU	71,30	71,00	71,10	71,15	71,30	71,25	71,20	71,30	71,00		71,05	71,10
RZĘDNA DNA KANAŁU	69,70	69,40	69,50	69,55	69,70	69,65	69,60	69,70	69,40		69,45	69,50
ZAGŁĘBIENIE	1,60	1,60	1,60	1,60	1,60	1,60	1,60	1,60	1,60		1,60	1,60
MATERIAŁ	PEØ63	PEØ63	PEØ63	PEØ63	PEØ63	PEØ63	PEØ63	PEØ63	PEØ63	PEØ50	PEØ50	
Studnia		P68	P69	P70	P71	P72						P73

Odcinek	2135,00–2271,00	2271,00–2384,50	2384,50–2430,50	2430,50–2517,00	2517,00–2595,00	2595,00–2680,00	2680,00–2782,00	2782,00–2898,00	2898,00–2937,50	2937,50–3015,5	3015,5–3098,50
Spadek	i = 0,2%	i = 0,1%	i = 0,1%	i = 0,2%	i = 0,1%	i = 0,1%	i = 0,1%	i = 0,2%	i = 0,1%	i = 0,1%	i = 0,1%
DŁUGOŚCI	136,00	113,50	46,00	86,50	78,00	85,00	102,00	116,00	39,50	78,00	83,00

F

Odc. "C-F", długość L=161,00 m, PE50
długość L=895,00 m, PE63
długość L=1829,50 m, PE75
długość L=213,00 m, PE90

Obiekt	SIEĆ KANALIZACJI SANITARNEJ CIŚNIENIOWEJ WRAZ Z PRZYDOMOWYMI PRZEPOMPOWNIAMI
Adres	WÓLKA SMOLANA, BROCHOCIN, OLSZOWIEC GMINA BROCHÓW
Nazwa opr.	PROJEKT BUDOWLANO-WYKONAWCZY BUDOWY SIECI KANALIZACJI SANITARNEJ CIŚNIENIOWEJ WRAZ Z PRZYDOMOWYMI PRZEPOMPOWNIAMI ŚCIEKÓW WE WSIACH WÓLKA SMOLANA, BROCHOCIN, OLSZOWIEC W GMINIE BROCHÓW
Nazwa rys.	PRZEKRÓJ PO TRASIE KANAŁU SANITARNEGO
Projektował podpis	inż. Hanna Szustecka
Skala : 100:1000	Branża sanit. Faza oprac. P.B. Nr.rys 10B