

MAPA do celów projektowych

Arkusz mapy: 7.175.15.16.4.4
Skala: 1:500
Obręb ewid.: Wólka Smolana
Gmina Brochów

Mapa aktualna na dzień 06.05.2010 r.
w granicach oznaczonych kolorem zielonym

Nie wyklucza się istnienia w terenie linach nie wykazanych na niniejszej mapie urządzeń podziemnych, które nie były zgłoszone do inwentaryzacji lub o których brak jest informacji w instytucjach branżowych


PRZEDSIĘBIORSTWO USŁUG GEODEZYJNYCH
mgr inż. Tadeusz Paziewski
96-500 Sedlcezew, ul. Piskudskiego 16A lok. 28
tel. (0-46) 862 63 13, tel./fax (0-46) 862 63 17
tel. kom. 0601 32 33 61 NIP 837-101-18-06

GEODETA UPRAWNIONY
mgr inż. Tadeusz Paziewski
(Upr. GUGiK nr 448)

Obiekt prowadzony w systemie mapy numerycznej
Projekt przekładane na ZUDD
powinno być opracowane geodezyjnie
(posiadać określone współrzędne)

STAROSTWO POWIATOWE w SOCHACZEWIE
Powiatowy Ośrodek Dokumentacji Geodezyjnej i Kartograficznej
W obszarze oznaczonym liną zieloną dokonano aktualizacji treści mapy zasadniczej.
Dokumenty z numerami uzupelniającego przyjęto do zasobu powiatowego w dniu **02.06.2010** i zrewidencjonowano pod nr. **115.512010**.
Minimalna mapa może służyć do celów projektowych.
Projektowane składy budowlane wymagające pozwolenia na budowę podlegają wytyczeniu i inwentaryzacji wykonanej przez jednostki uprawnione do wytyczania prac geodezyjnych.
Sochaczew, dnia **02.06.2010**
(inny numeracja, podpis, litera) (Miejsce archiwizacji)

Z up. STAROSTY
Z-ca Kierownika Powiatowego Biura Dokumentacji Geodezyjnej i Kartograficznej
Irena Kaca

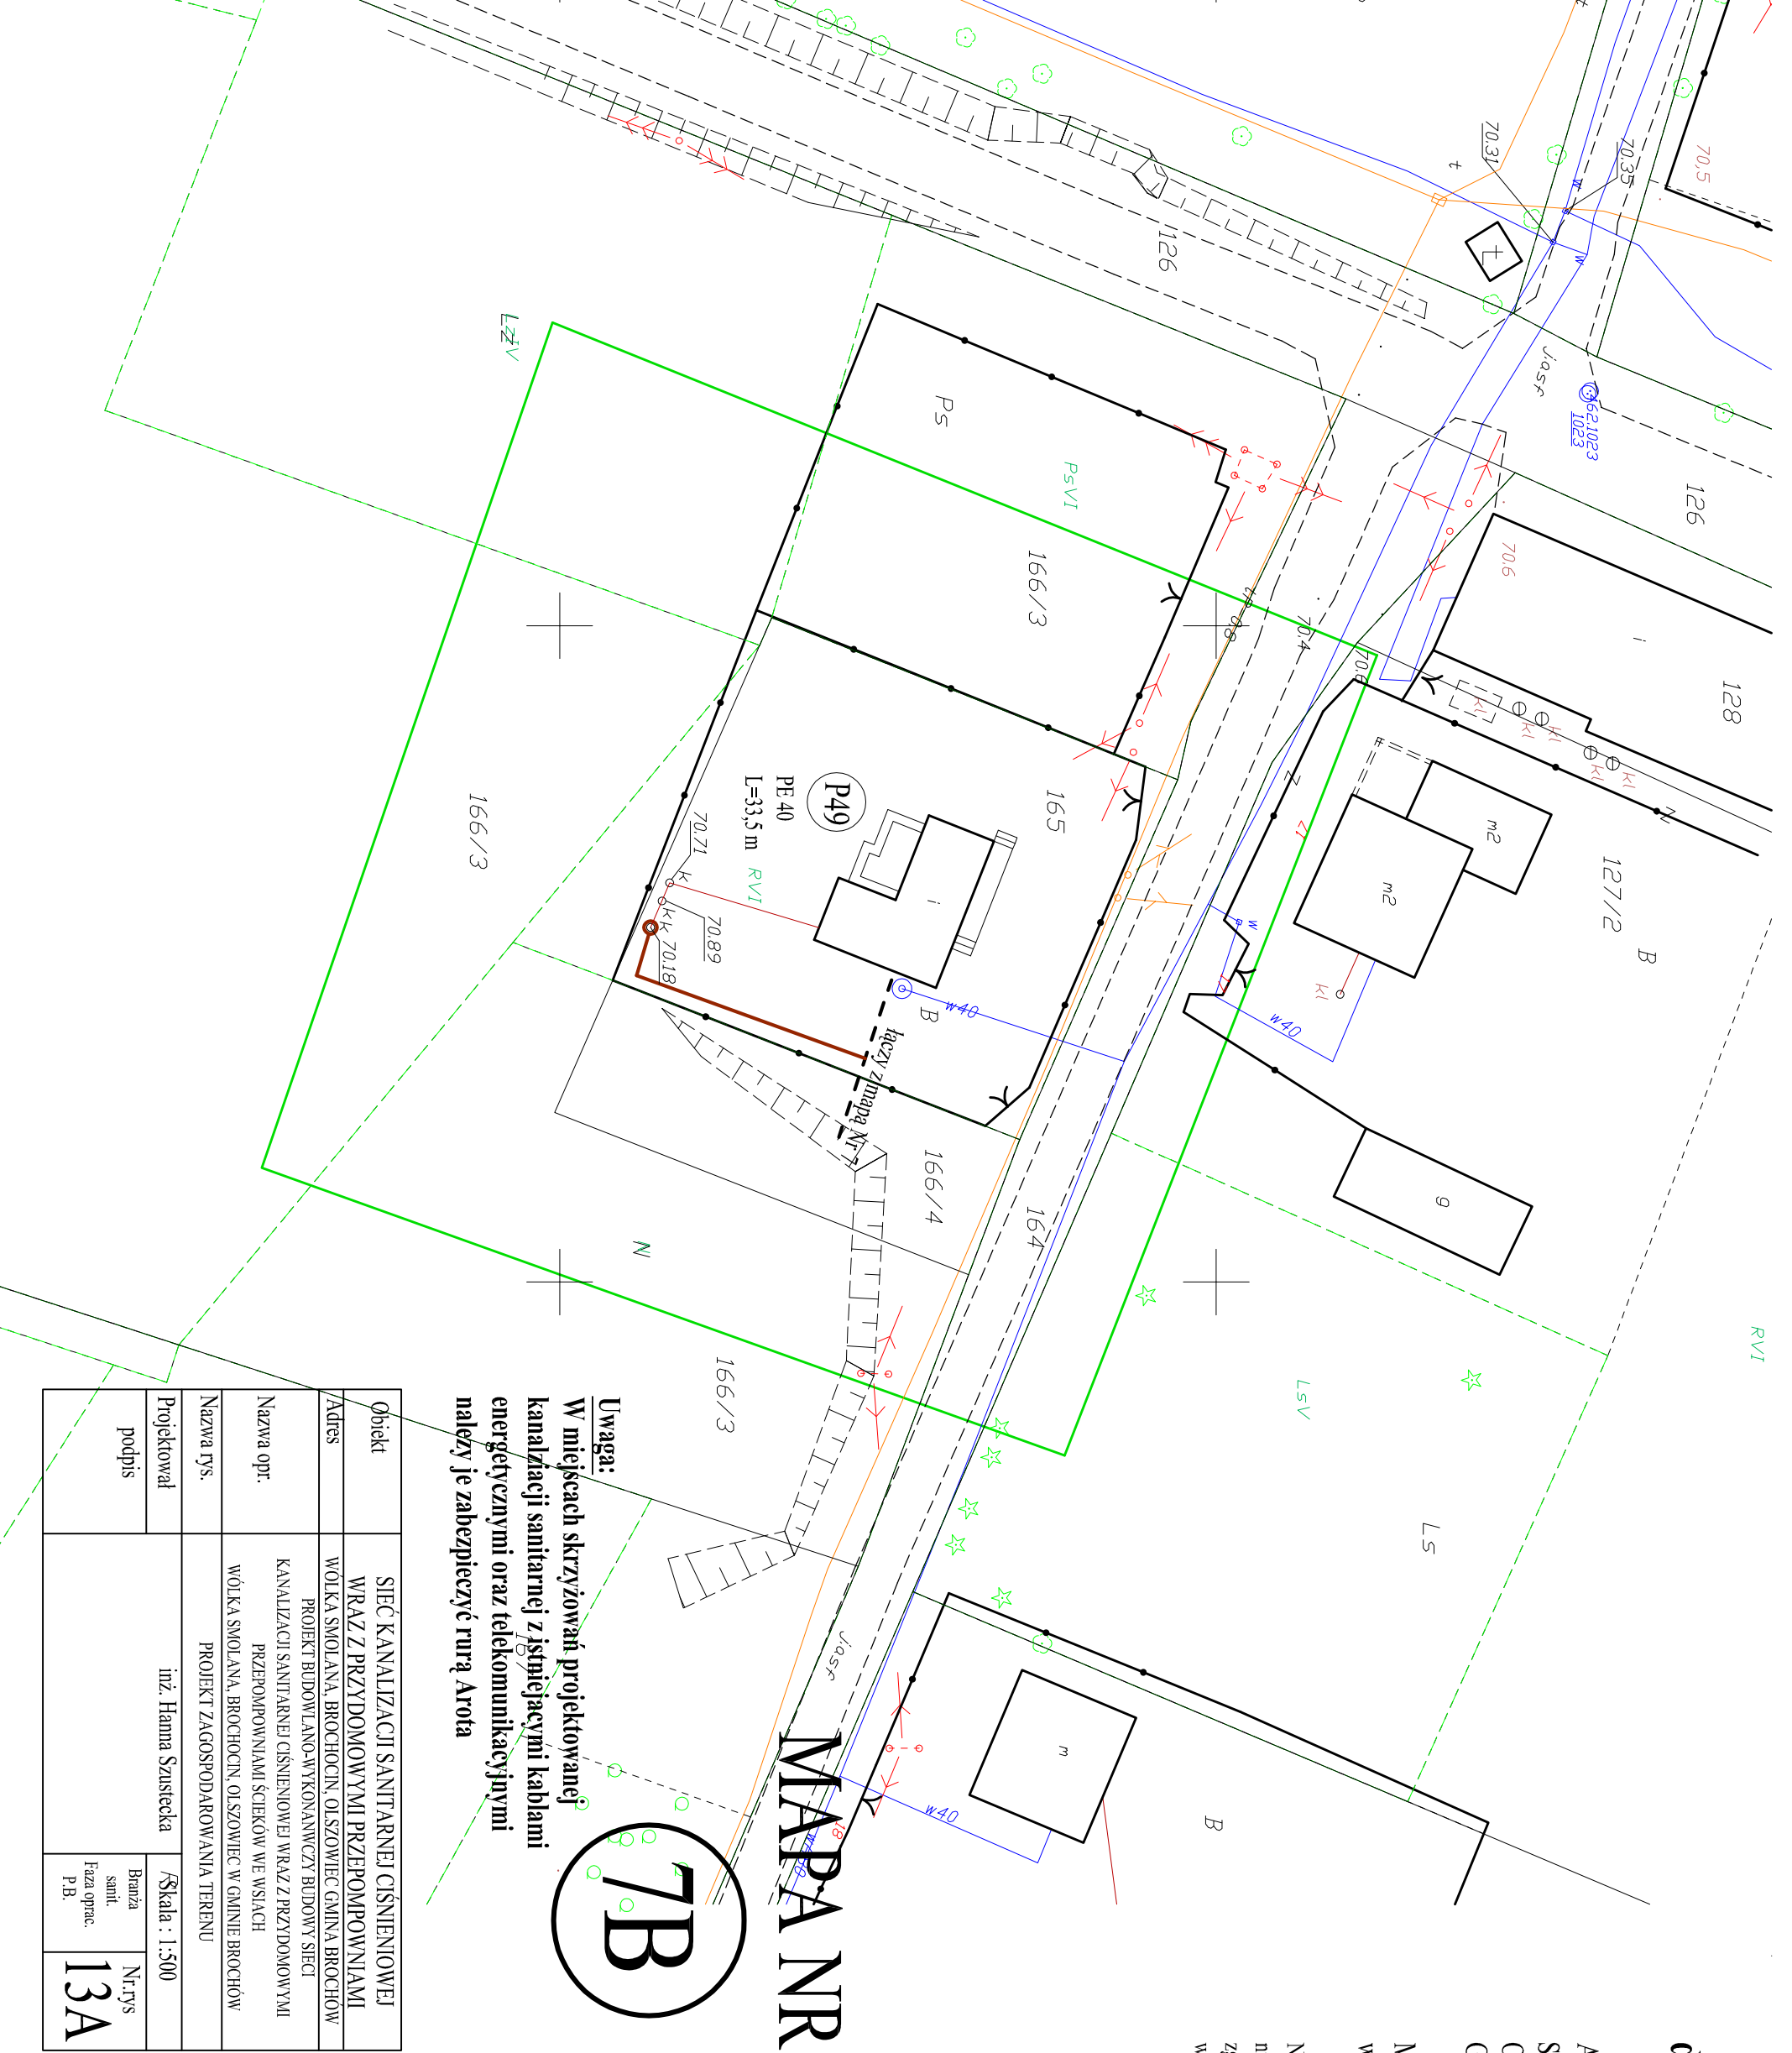

Uwaga:
W miejscach skrzyżowań projektowanej kanalizacji sanitarnej z istniejącymi kablami energetycznymi oraz telekomunikacyjnymi należy je zabezpieczyć rurą Arota

Objekt	SIEĆ KANALIZACJI SANITARNEJ CIŚNIENIOWEJ WRAZ Z PRZYDOMOWYM PRZEPOMPOWANIAMI	
Adres	WÓLKA SMOLANA, BROCHOCIN, OLSZOWIEC GMINA BROCHÓW	
Nazwa opr.	PROJEKT BUDOWLANO-WYKONAWCZY BUDOWY SIECI KANALIZACJI SANITARNEJ CIŚNIENIOWEJ WRAZ Z PRZYDOMOWYM PRZEPOMPOWANIAMI ŚCIEKÓW WE WSIACH WÓLKA SMOLANA, BROCHOCIN, OLSZOWIEC W GMINIE BROCHÓW	
Nazwa rys.	PROJEKT ZAOSZCZEGÓLNIENIA TERENU	
Projektował	inż. Hanna Szustecka	Skala: 1:500
podpis		Branża sanit. Faza oprac. P.B.
		Nr.rys 13A