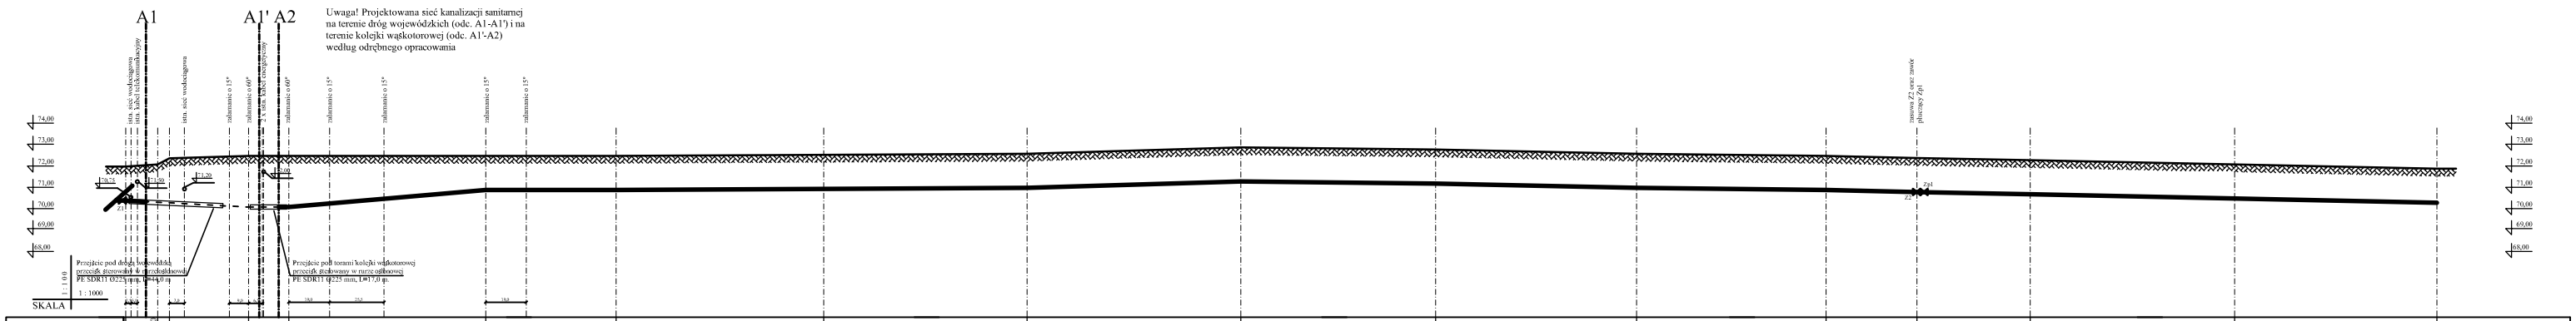
A1
A1'
A2
Uwaga! Projektowana sieć kanalizacji sanitarnej na terenie dróg wojewódzkich (odc. A1-A1') i na terenie kolejki wąskotorowej (odc. A1'-A2) według odrębnego opracowania
istn. rur. wodociągowa
istn. kan. sanitarna
istn. rur. wodociągowa
istn. rur. wodociągowa
istn. rur. wodociągowa