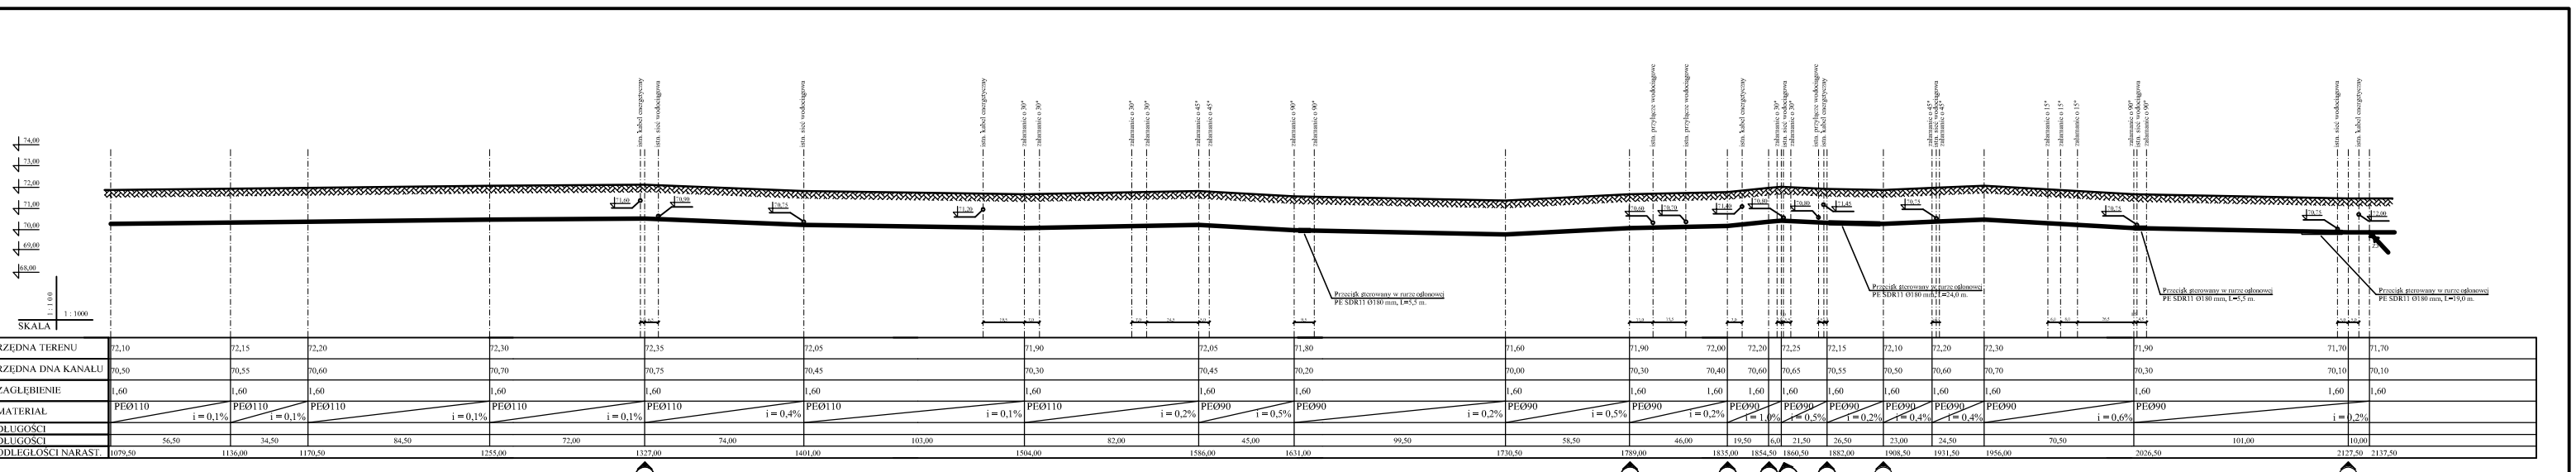
74,00
73,00
72,00
71,00
70,00
69,00
68,00
1 : 1000
1 : 1000
SKALA
istn. kabel energetyczny
istn. sieć wodociągowa
istn. sieć wodociągowa
istn. kabel energetyczny
załamanie o 30°
załamanie o 30°
załamanie o 30°
załamanie o 30°
załamanie o 45°
załamanie o 45°
załamanie o 90°
załamanie o 90°
istn. przyłącz wodociągowy
istn. przyłącz wodociągowy
istn. kabel energetyczny
załamanie o 30°
załamanie o 30°
istn. przyłącz wodociągowy
istn. kabel energetyczny
załamanie o 45°
załamanie o 45°
załamanie o 15°
załamanie o 15°
załamanie o 15°
załamanie o 90°
załamanie o 90°
istn. sieć wodociągowa
istn. kabel energetyczny
11,65
10,00
10,75
11,20
10,00
10,75
10,80
10,70
11,40
10,00
10,00
11,45
10,75
10,75
10,00
Przecisk sterowany w rurze ochronnej PE SDR13 Ø180 mm, L=5,5 m.
Przecisk sterowany w rurze ochronnej PE SDR13 Ø180 mm, L=24,0 m.
Przecisk sterowany w rurze ochronnej PE SDR11 Ø180 mm, L=5,5 m.
Przecisk sterowany w rurze ochronnej PE SDR11 Ø180 mm, L=9,0 m.
5,5
10,5
10,5
5,5
10,5
10,5
2,5
5,5
5,5
2,5
5,5
5,5
5