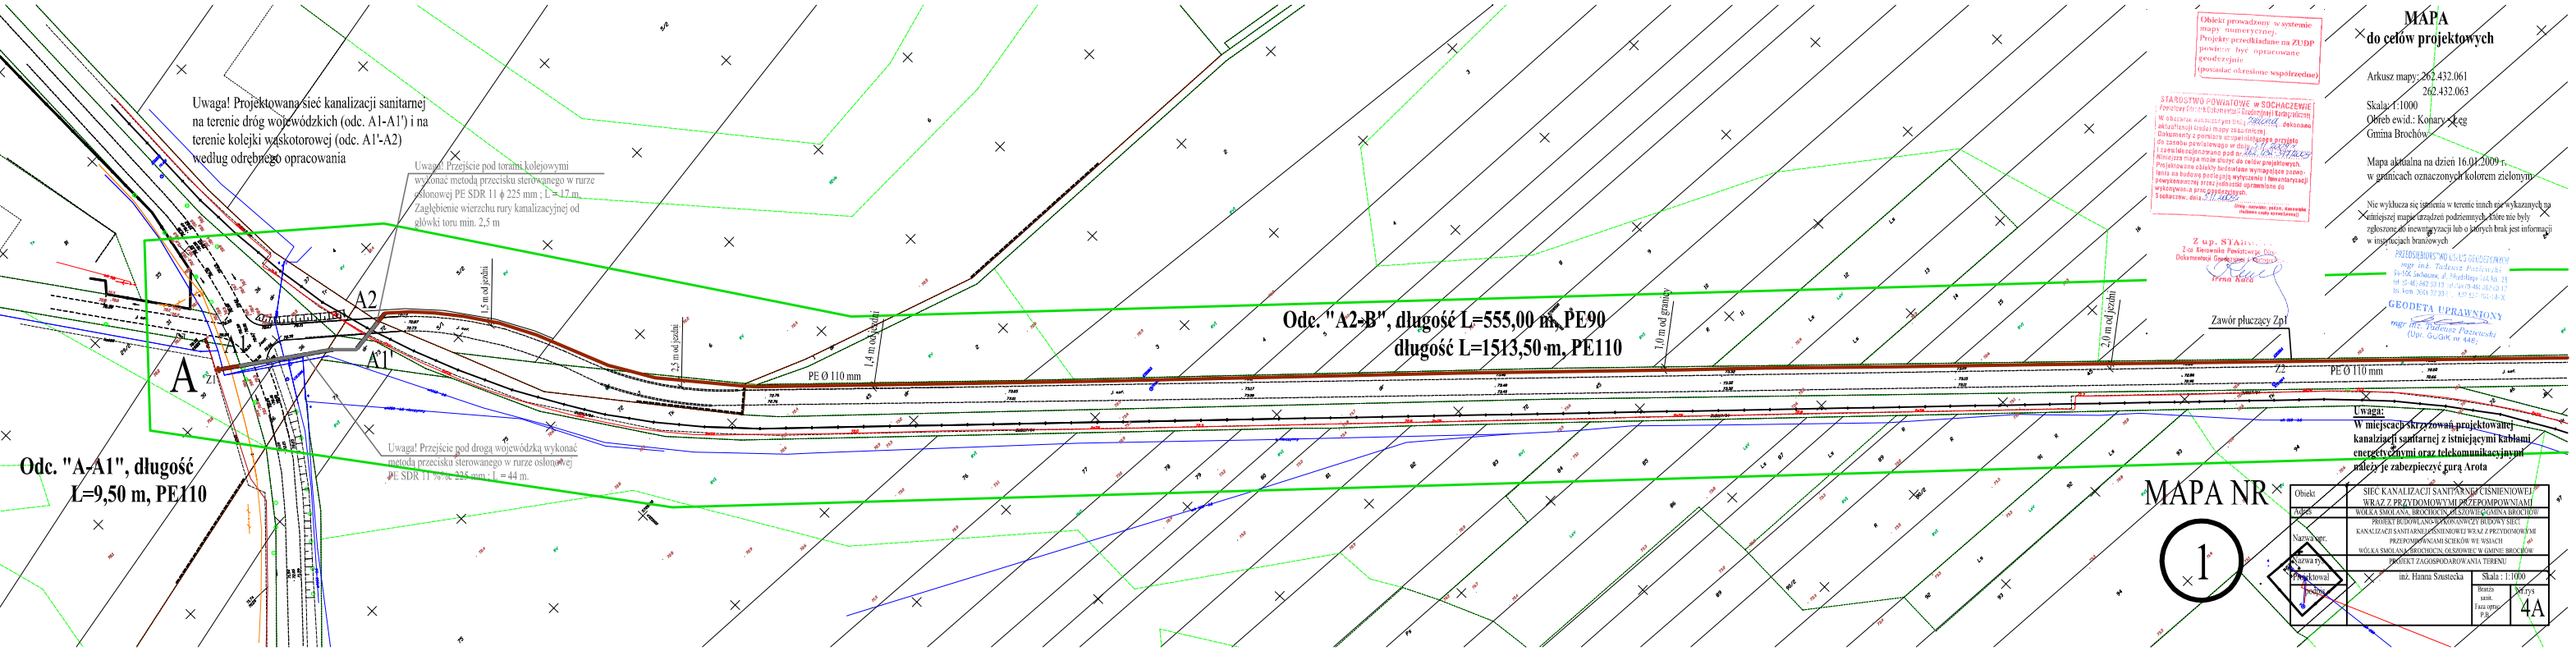

Obiekt prowadzony w systemie mapy numerycznej.
Projekty przedkładane na ZUDP powinny być opracowane geodezyjnie (posiadać określone współrzędne)

STAROSTWO POWIATOWE w SOCHACZEWIE
Powiatowy Ośrodek Dokumentacji Geodezyjnej i Kartograficznej
W obszarze ewidencyjnym Brochów zmiany dokonano aktualizacji mapy zasadniczej.
Dokumenty z powiatowego zasobu geodezyjnego przyjęto do zasobu prowizorycznego w dniu 27.11.2009 r.
i zarejestrowano pod nr ZGK.6724.377.2009
Niniejsza mapa może służyć do celów projektowych.
Projektowane obiekty budowlane wymagające zezwolenia na budowę podlegają wytyczeniu i inwentaryzacji wykonywanej przez podmioty uprawnione do wykonywania prac geodezyjnych.
Sochaczew, dnia 27.11.2009
Dnia - zawsze, pełne, nieczytelne (podpis osoby zewnętrznej)

Z up. STAROSTY
Z-ca Kierownika Powiatowego Ośrodka Dokumentacji Geodezyjnej i Kartograficznej
Irena Kalek

MAPA
do celów projektowych

Arkusz mapy: 262.432.061
262.432.063

Skala: 1:1000
Obręb ewid.: Konary-Łęg
Gmina Brochów

Mapa aktualna na dzień 16.01.2009 r.
w granicach oznaczonych kolorem zielonym

Nie wyłącza się istnienia w terenie trzech nie wykazanych na niniejszej mapie urządzeń podziemnych, które nie były zgłoszone do inwentaryzacji lub o których brak jest informacji w instytucjach branżowych

PRZEDSIĘBIORSTWO ROBÓT GEODEZYJNYCH
mgr inż. Tadeusz Przeszowski
05-506 Jaworzna, ul. Modlińska 14A, tel. 22-46-042 33-13, 22-46-29-46, 22-46-12-15, tel. kom. 3024 32 33 ... 602 522 ...
GEODETA UPRAWNIONY
mgr inż. Tadeusz Przeszowski
(Upr. GUGiK nr 8..)

Obiekt	SIEĆ KANALIZACJI SANITARNEJ CIŚNIENIOWEJ WRAZ Z PRZYDOMOWYMI PRZEPOMPOWNIAMI
Adres	WOLKA SMOLANA, BROCHÓW, OLSZOWIEC W GMINIE BROCHÓW
Nazwa wyr.	PROJEKT BUDOWLANO-WYKONAWCZY BUDOWY SIECI KANALIZACJI SANITARNEJ CIŚNIENIOWEJ WRAZ Z PRZYDOMOWYMI PRZEPOMPOWNIAMI ŚCIEKÓW WE WSIACH WOLKA SMOLANA, BROCHÓW, OLSZOWIEC W GMINIE BROCHÓW
Rzędna wysw.	PROJEKT ZAGOSPODAROWANIA TERENU
Projektował	inż. Hanna Szustecka — Skala : 1:1000
Podpis	Branża: sanit. Faza opto: P.B. — Arkusz: 4A