


74,00
73,00
72,00
71,00
70,00
69,00
68,00

0
1 : 100
1 : 1000

SKALA

1 : 1000

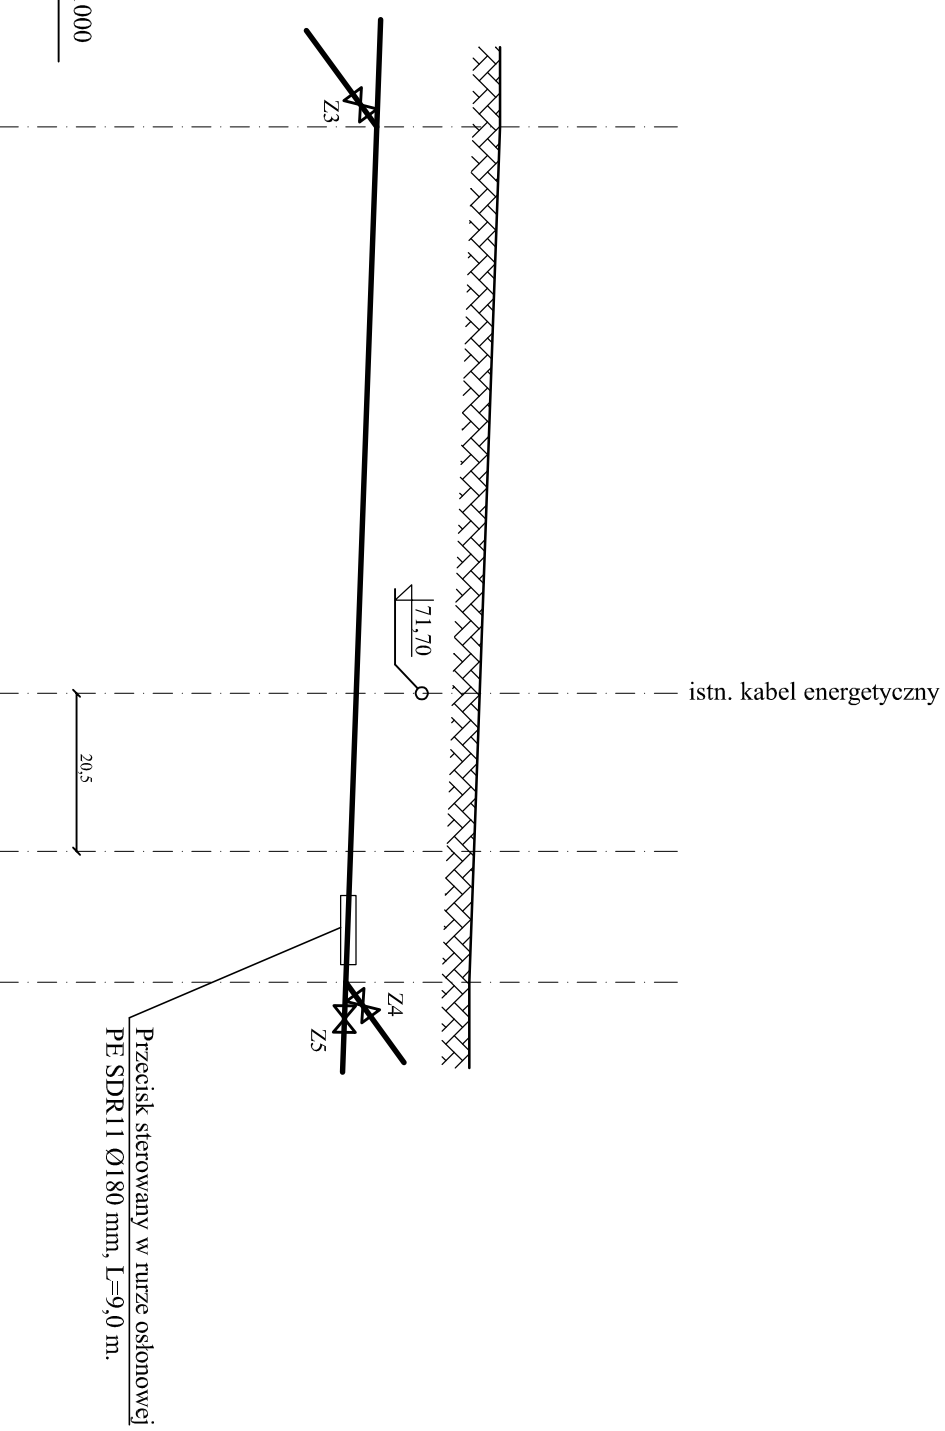

RZĘDNA TERENU	71,70	71,20	71,30
RZĘDNA DNA KANAŁU	70,10	69,60	69,70
ZAGŁĘBIENIE	1,60	1,60	1,60
MATERIAŁ	PEØ90	PEØ90	PEØ90
DEŁUGOŚCI		$i = 0,5\%$	$i = 0,6\%$
DEŁUGOŚCI	94,00	17,00	
ODLEGŁOŚCI NARAST.	0,00	94,00	111,00



B

C

Odc. "B-C", długość L=111,00 m, PE90

Obiekt	SIĘĆ KANALIZACJI SANITARNEJ CIŚNIENIOWEJ WRAZ Z PRZYDOMOWYMI PRZEPOMPOWNIAMI		
Adres	WÓLKA SMOLANA, BROCHOCIN, OLSZOWIEC, GMINA BROCHÓW		
Nazwa opr.	PROJEKT BUDOWLANO-WYKONAWCZY BUDOWY SIĘCI KANALIZACJI SANITARNEJ CIŚNIENIOWEJ WRAZ Z PRZYDOMOWYMI PRZEPOMPOWNIAMI ŚCIEKÓW WE WSIACH WÓLKA SMOLANA, BROCHOCIN, OLSZOWIEC W GMINIE BROCHÓW		
Nazwa rys. Projektował	PRZEKRÓJ PO TRASIE KANAŁU SANITARNEGO	inż. Hanna Szustecka	Skala : 100:1000
podpis			Branża sanit. Faza oprac. P.B. Nr.rys 4B