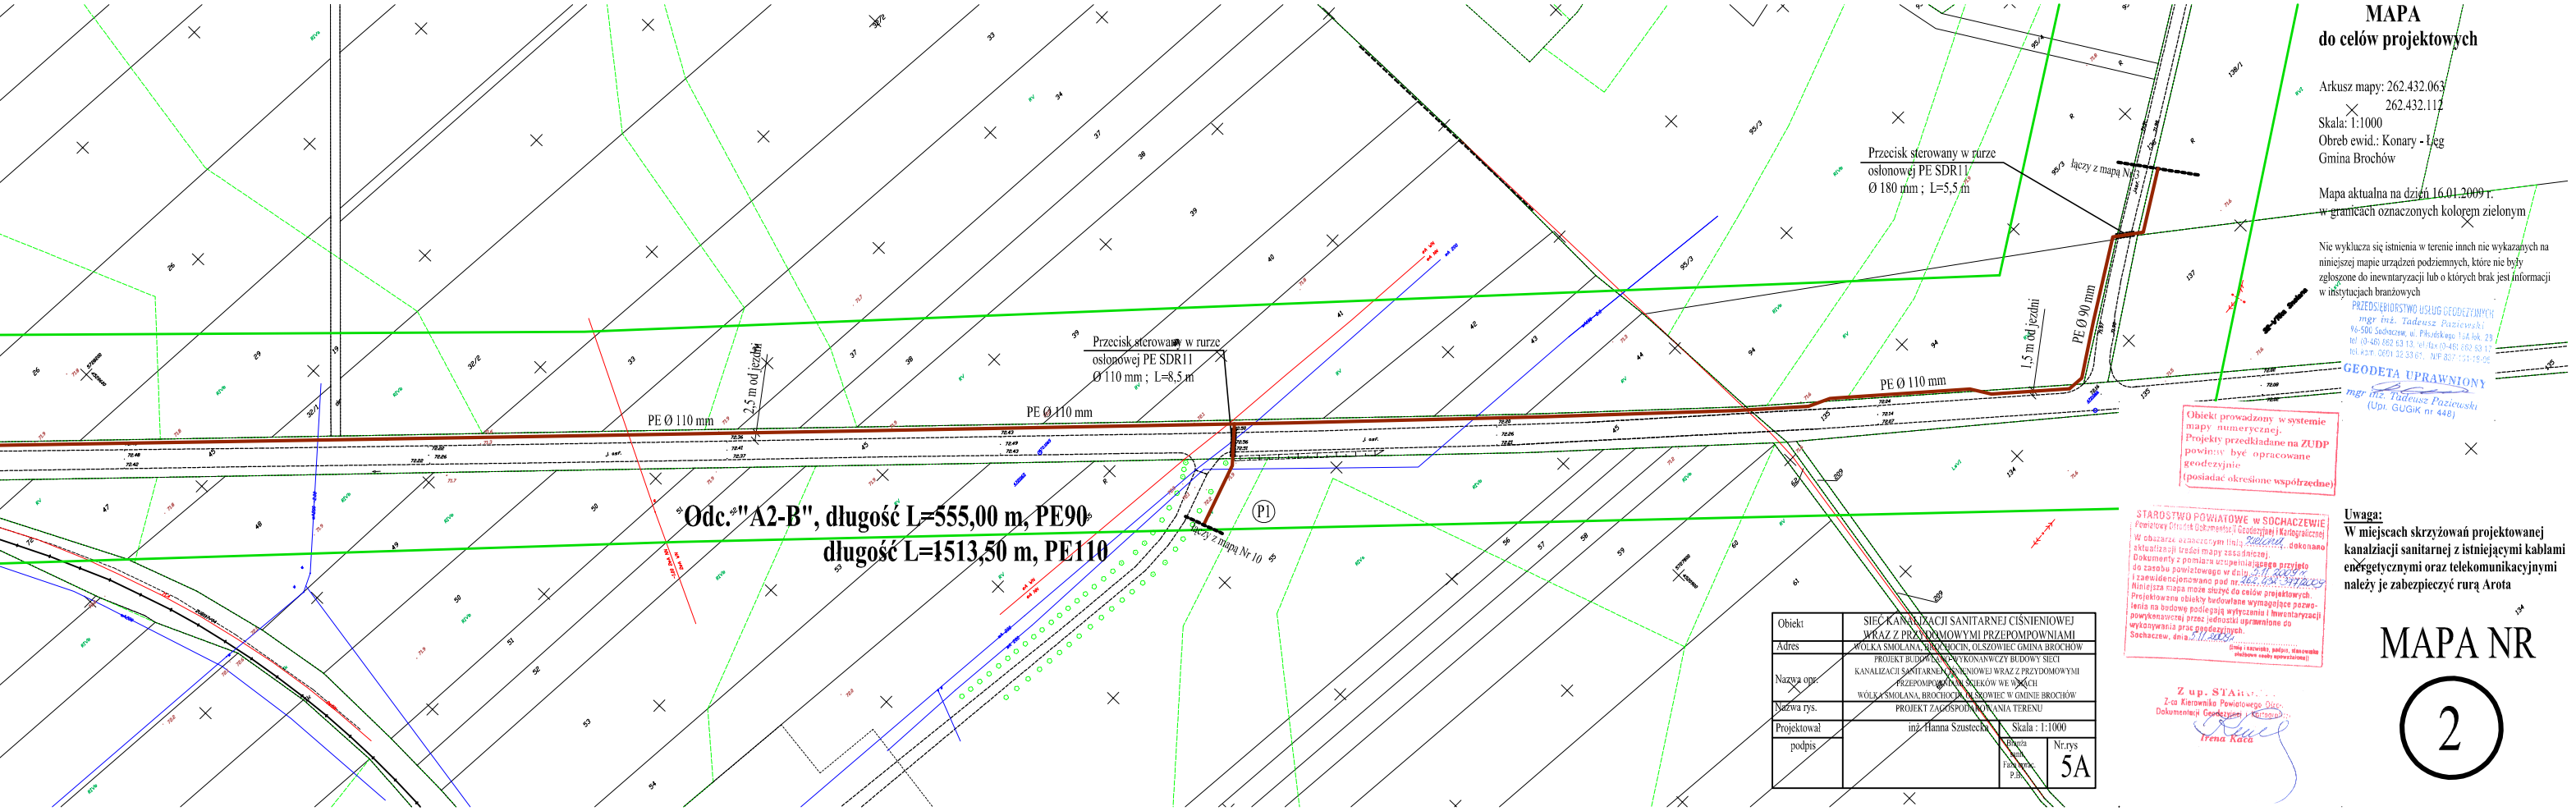

Obiekt	SIEĆ KANALIZACJI SANITARNEJ CIŚNIENIOWEJ WRAZ Z PRZYDOMOWYMI PRZEPOMPOWNIAMI
Adres	WOLKA SMOLANA, BROCHOCIN, OLSZOWIEC GMINA BROCHÓW
Nazwa opr.	PROJEKT BUDOWLANY WYKONAWCZY BUDOWY SIECI KANALIZACJI SANITARNEJ CIŚNIENIOWEJ WRAZ Z PRZYDOMOWYMI PRZEPOMPOWNIAMI ŚCIEKÓW WE WSIACH WOLKA SMOLANA, BROCHOCIN, OLSZOWIEC W GMINIE BROCHÓW
Nazwa rys.	PROJEKT ZAGOSPODAROWANIA TERENU
Projektował	inż Hanna Szustecka — Skala : 1:1000
podpis	Nr rys 5A

MAPA
do celów projektowych

Arkusz mapy: 262.432.063
262.432.112
Skala: 1:1000
Obreb ewid.: Konary - Łęg
Gmina Brochów

Mapa aktualna na dzień 16.01.2009 r.
w granicach oznaczonych kolorem zielonym

Nie wyklucza się istnienia w terenie innch nie wykazanych na niniejszej mapie urządzeń podziemnych, które nie były zgłoszone do inewntaryzacji lub o których brak jest informacji w instytucjach branżowych

PRZEDSIĘBIORSTWO USŁUG GEODEZYJNYCH
mgr inż. Tadeusz Paziewski
96-500 Sochaczew, ul. Piłsudskiego 1/4 lok. 29
tel (0-46) 862 63 13, tel/fax (0-46) 862 63 17
tel. kom. 0601 22 33 67, NIP 837-151-15-06

GEODETA UPRAWNIONY
mgr inż. Tadeusz Paziewski
(Upr. GUGiK nr 448)

Obiekt prowadzony w systemie mapy numerycznej.
Projekty przedkładane na ZUDP powinny być opracowane geodezyjnie
(posiadać określone współrzędne)

STAROSTWO POWIATOWE w SOCHACZEWIE
Powiatowy Ośrodek Dokumentacji Geodezyjnej i Kartograficznej
W obszarze oznaczonym linią [illegible], dokonano aktualizacji treści mapy zasadniczej.
Dokumenty z pomiarów uzupełniających przyjęto do zasobu powiatowego w dniu 27.08.2009 r.
i zaewidencjonowano pod nr 262.432.2009.DOD
Niniejsza mapa może służyć do celów projektowych.
Projektowane obiekty budowlane wymagające pozwolenia na budowę podlegają wytyczeniu i inwentaryzacji powykonawczej przez jednostki uprawnione do wykonywania prac geodezyjnych.
Sochaczew, dnia 27.08.2009
(imię i nazwisko, podpis, stanowisko służbowe osoby wydającej)

Z up. STAROSTY
Z-ca Kierownika Powiatowego Ośr. Dokumentacji Geodezyjnej i Kartograficznej
Irena Kacz

Uwaga:
W miejscach skrzyżowań projektowanej kanalziacji sanitarnej z istniejącymi kablami energetycznymi oraz telekomunikacyjnymi należy je zabezpieczyć rurą Arota

MAPA NR
2