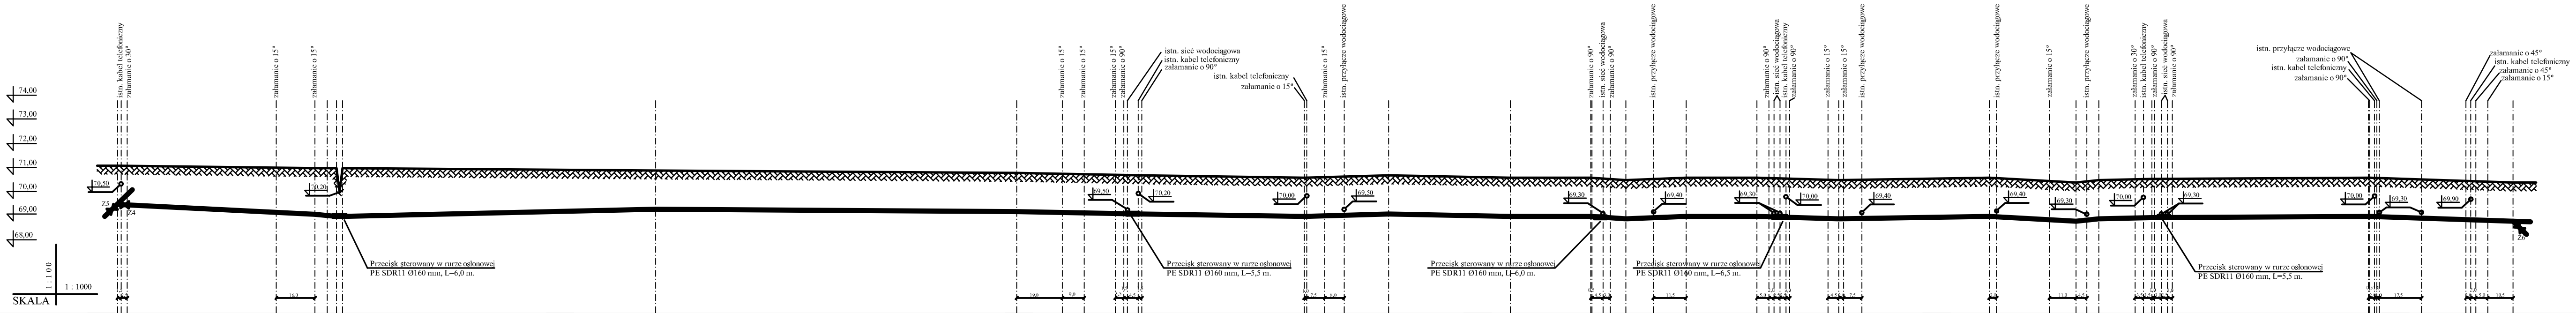

Studzienka	ODLEGŁOŚCI NARAST.	RZĘDNA TERENU	RZĘDNA DNA KANAŁU	ZAGŁĘBIENIE	MATERIAŁ	Spadek	DŁUGOŚCI
	0,00	71,30	69,70	1,60	PEØ90	i = 0,5%	82,00
	82,00	71,20	69,30	1,90			9,00 / 8,5
		71,20	69,20	2,00			
	93,50	71,20	69,20	2,00	PEØ75	i = 0,2%	128,00
	221,50	71,10	69,50	1,60	PEØ75	i = 0,1%	148,00
P11	369,50	71,00	69,40	1,60	PEØ75	i = 0,2%	51,00
	420,50	70,90	69,30	1,60	PEØ75	i = 0,2%	66,50
	487,00	70,80	69,20	1,60	PEØ75	i = 0,3%	35,00
P12	522,00	70,90	69,30	1,60	PEØ75		49,50
P13	571,50	70,80	69,20	1,60		i = 0,2%	33,50
P13'	605,00	70,80	69,20	1,60	PEØ75	i = 0,7%	14,50
P14	619,50	70,70	69,10	1,60	PEØ75		25,00
P15	644,50	70,80	69,20	1,60		i = 0,2%	29,50
P15'	674,00	70,80	69,20	1,60	PEØ75	i = 0,3%	33,00
P16	707,00	70,70	69,10	1,60	PEØ75	i = 0,2%	61,50
P17	768,50	70,80	69,20	1,60	PEØ75	i = 0,5%	36,00
P18	804,50	70,60	69,00	1,60	PEØ75		9,50
P19	814,00	70,70	69,10	1,60		i = 0,7%	22,00
P20	836,00	70,75	69,15	1,60	PEØ75	i = 0,1%	89,00
P21	925,00	70,80	69,20	1,60	PEØ75	i = 0,3%	60,00
	985,00	70,60	69,00	1,60			14,50

C

D

Odc. "C-D", długość L=894,50 m, PE75
długość L=90,50 m, PE90

Obiekt	SIEĆ KANALIZACJI SANITARNEJ CIŚNIENIOWEJ WRAZ Z PRZYDOMOWYMI PRZEPOMPOWNIAMI
Adres	WÓLKA SMOLANA, BROCHOCIN, OLSZOWIEC GMINA BROCHÓW
Nazwa opr.	PROJEKT BUDOWLANO-WYKONAWCZY BUDOWY SIECI KANALIZACJI SANITARNEJ CIŚNIENIOWEJ WRAZ Z PRZYDOMOWYMI PRZEPOMPOWNIAMI ŚCIEKÓW WE WSIACH WÓLKA SMOLANA, BROCHOCIN, OLSZOWIEC W GMINIE BROCHÓW
Nazwa rys.	PRZEKRÓJ PO TRASIE KANAŁU SANITARNEGO
Projektował podpis	inż. Hanna Szustecka
Skala : 100:1000	Branża sanit. Faza oprac. P.B.
Nr.rys	5B