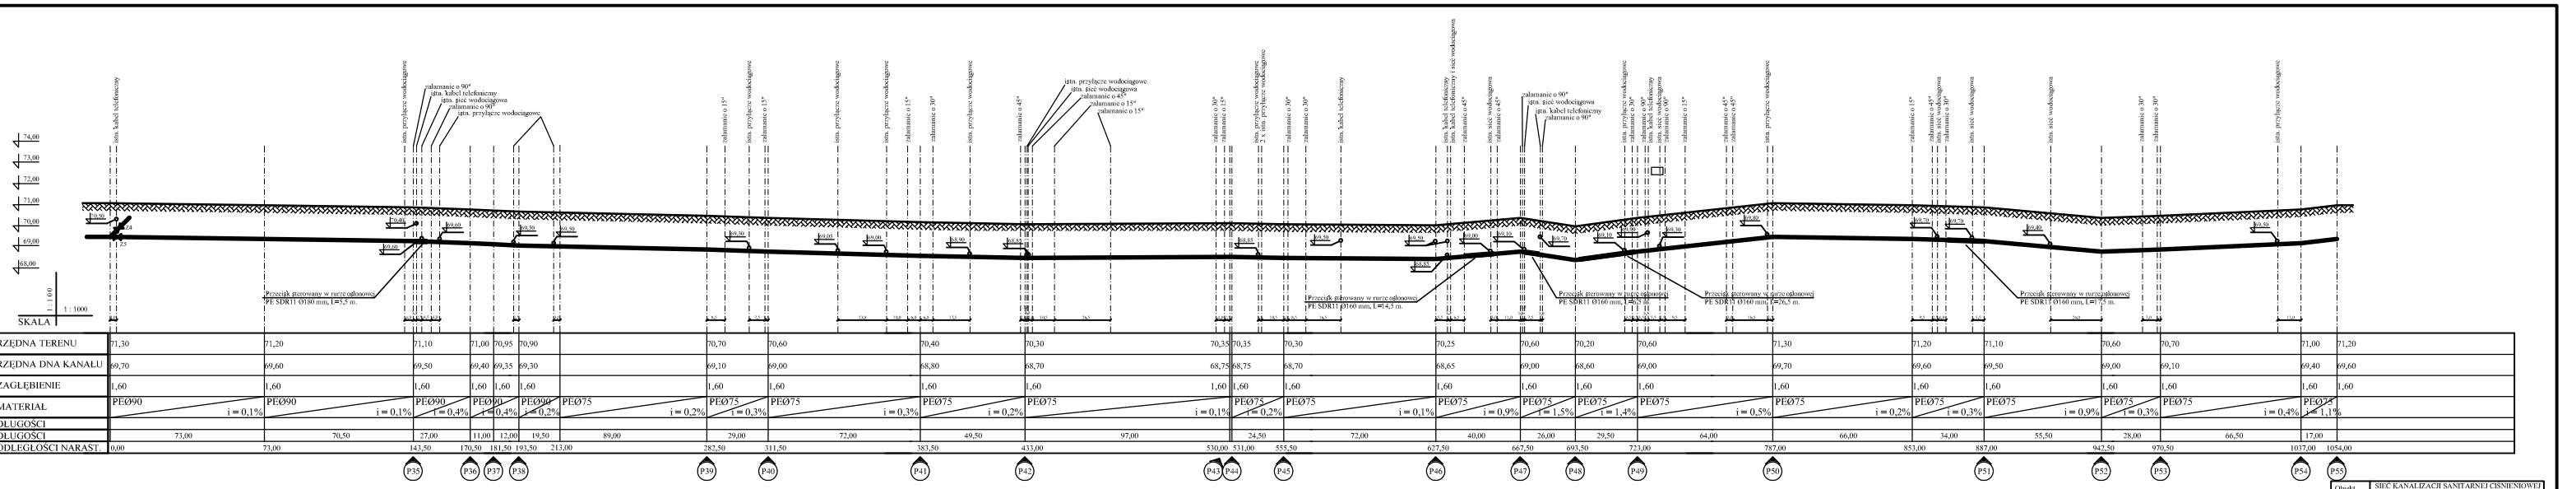
74,00
73,00
72,00
71,00
70,00
69,00
68,00
1 : 1000
SKALA
istn. kabel telefoniczny
istn. przyłącze wodociągowe
zabranie o 90°
istn. kabel telefoniczny
istn. rurociąg wodociągowa
zabranie o 90°
istn. przyłącze wodociągowe
zabranie o 15°
zabranie o 45°
istn. przyłącze wodociągowe
zabranie o 15°
istn. przyłącze wodociągowe
2 x istn. przyłącze wodociągowe
zabranie o 30°
istn. kabel telefoniczny
istn. kabel telefoniczny
istn. sieć wodociągowa
zabranie o 45°
zabranie o 90°
istn. kabel telefoniczny
zabranie o 90°
istn. przyłącze wodociągowe
zabranie o 30°
istn. kabel telefoniczny
zabranie o 90°
zabranie o 15°
zabranie o 45°
zabranie o 45°
istn. przyłącze wodociągowe
zabranie o 15°
zabranie o 15°
istn. sieć wodociągowa
istn. sieć wodociągowa
zabranie o 30°
zabranie o 30°
istn. przyłącze wodociągowe
Przeciąk sterowany w rurze ogłowiowej PE SDR11 Ø180 mm, L=65,5 m.
Przeciąk sterowany w rurze ogłowiowej PE SDR11 Ø160 mm, L=65,5 m.
Przeciąk sterowany w rurze ogłowiowej PE SDR11 Ø160 mm, L=62,5 m.
Przeciąk sterowany w rurze ogłowiowej PE SDR11 Ø160 mm, L=26,5 m.
Przeciąk sterowany w rurze ogłowiowej PE SDR11 Ø160 mm, L=97,5 m.

| | | |