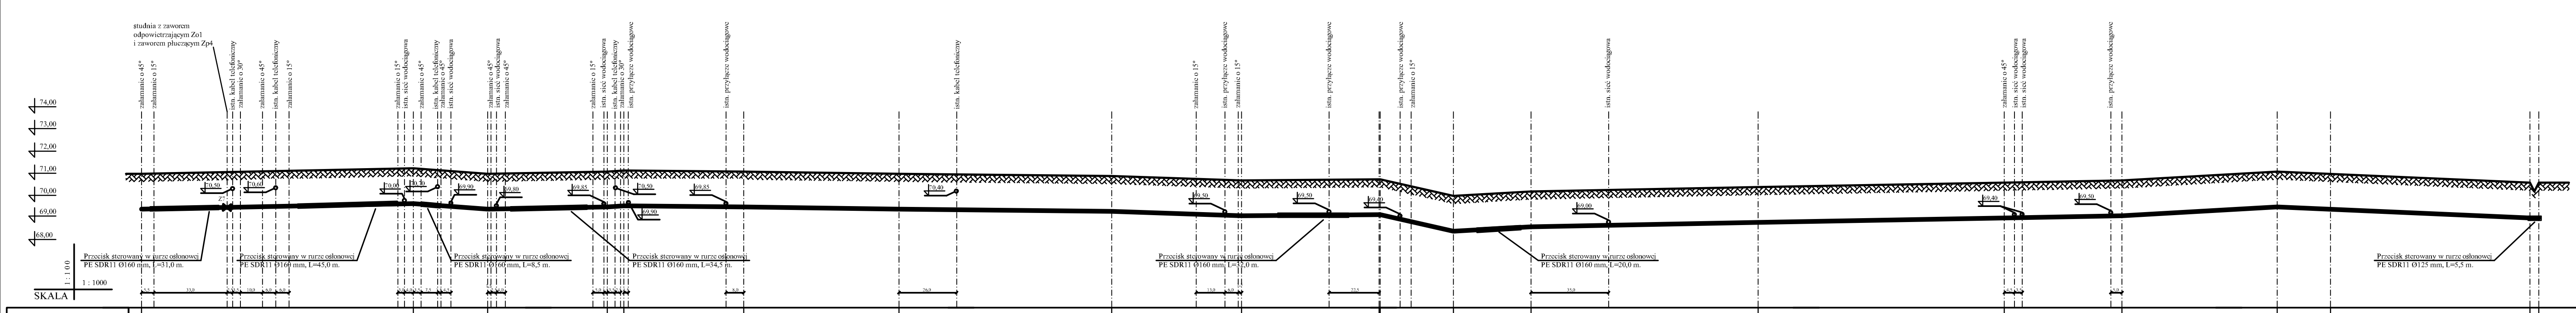

Studnia	ODLEGŁOŚCI NARAST.	RZĘDNA TERENU	RZĘDNA DNA KANAŁU	ZAGŁĘBIENIE	MATERIAŁ	Spadek do następnego punktu	DŁUGOŚCI do następnego punktu
P55	1054,00	71,20	69,60	1,60	PEØ75	i = 0,2%	122,50
P56	1176,50	71,45	69,85	1,60	PEØ75	i = 0,7%	33,50
P57	1210,00	71,20	69,60	1,60	PEØ75	i = 0,2%	54,00
P58	1264,00	71,30	69,70	1,60			7,50
P59	1271,50	71,35	69,75	1,60	PEØ75	i = 0,1%	54,00
P60	1325,50	71,30	69,70	1,60	PEØ75	i = 0,1%	70,00
	1395,50	71,20	69,60	1,60	PEØ75	i = 0,1%	96,00
	1491,50	71,10	69,50	1,60	PEØ75	i = 0,3%	58,50
P61	1550,00	70,90	69,30	1,60	PEØ75	i = 0,1%	62,00
P62	1612,50	70,95	69,35	1,60			
P63	1612,50	70,95	69,35	1,60	PEØ75	i = 0,7%	33,00
P64	1645,50	70,20	68,60	1,60	PEØ75	i = 0,6%	35,00
P65	1680,50	70,40	68,80	1,60	PEØ75	i = 0,2%	102,50
	1783,00	70,60	69,00	1,60	PEØ75	i = 0,2%	111,00
	1894,00	70,80	69,20	1,60	PEØ75	i = 0,2%	53,00
P66	1947,00	70,90	69,30	1,60	PEØ75	i = 0,6%	70,00
P67	2017,00	71,30	69,70	1,60	PEØ75		24,00
	2041,00				PEØ63	i = 0,4%	114,00
	2131,00	70,80	69,20	1,60			4,0
	2135,00	70,80	69,20	1,60			

Odc. "C-F", długość L=161,00 m, PE50
długość L=895,00 m, PE63
długość L=1829,50 m, PE75
długość L=213,00 m, PE90

Obiekt	SIEĆ KANALIZACJI SANITARNEJ CIŚNIENIOWEJ WRAZ Z PRZYDOMOWYMI PRZEPOMPOWNIAMI
Adres	WÓLKA SMOLANA, BROCHOCIN, OLSZOWIEC GMINA BROCHÓW
Nazwa opr.	PROJEKT BUDOWLANO-WYKONAWCZY BUDOWY SIECI KANALIZACJI SANITARNEJ CIŚNIENIOWEJ WRAZ Z PRZYDOMOWYMI PRZEPOMPOWNIAMI ŚCIEKÓW WE WSIACH WÓLKA SMOLANA, BROCHOCIN, OLSZOWIEC W GMINIE BROCHÓW
Nazwa rys.	PRZEKRÓJ PO TRASIE KANAŁU SANITARNEGO
Projektował podpis	inż. Hanna Szustecka
Skala : 100:1000	Nr.rys 9B
Branża sanit. Faza oprac. P.B.	