



Skarpa lewa (od strony wiatu)

1:100

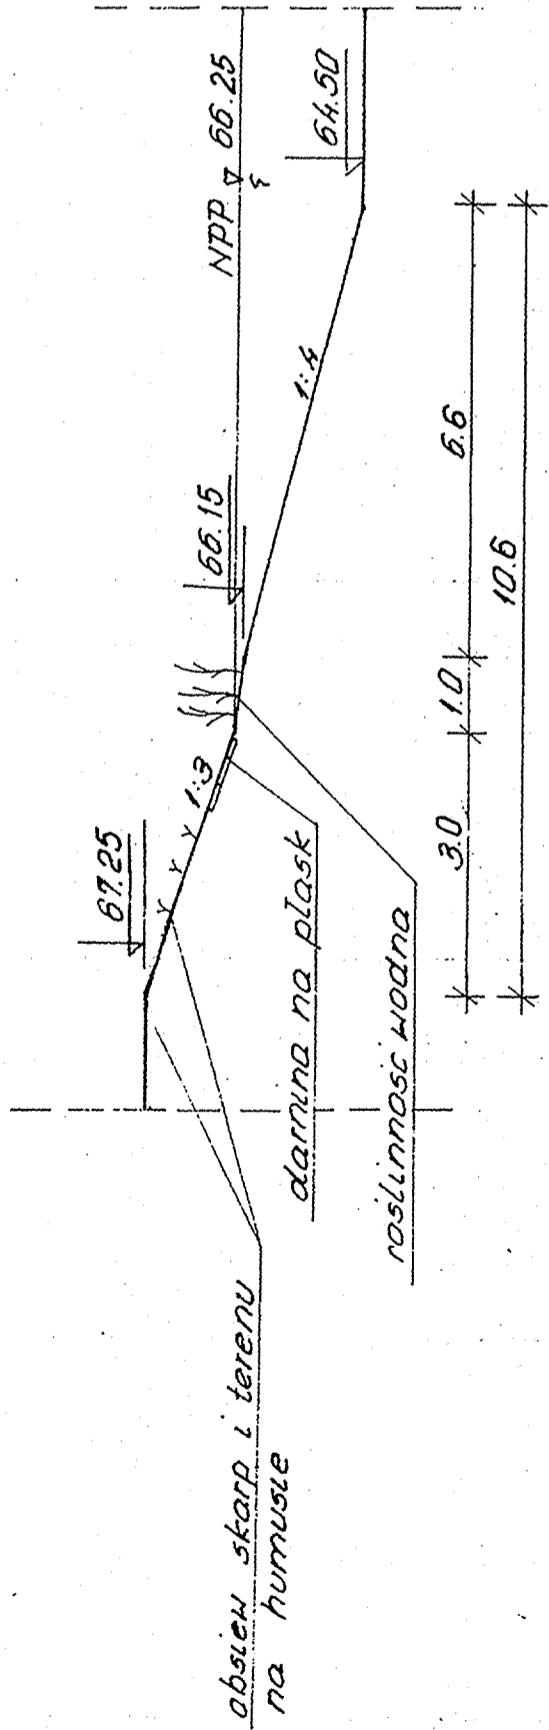

Skarpa prawa

1:100

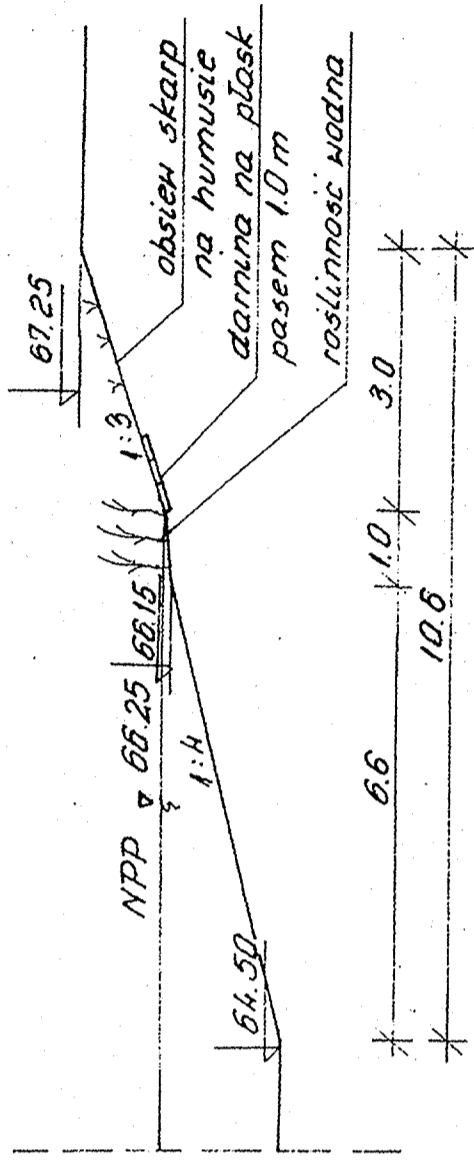

BIURO PROJEKTOWO-USŁUGOWE WODNYCH MELIORACJI, WODOKANALIZACJI I KANALIZACJI MELWODPROJEKT Sp. z o.o. , 01-028 Warszawa Al. Śmiałych Zjednoczonych 51	
Branża:	WODNOWNIŻYNIERYJNA
Stadium Dokumentacji:	PROJEKT BUDOWLANY
Przedsięwzięcie:	Zbiornik wodny „ŁASICE”
Nazwa obiektu budowlanego:	Budowa cząstki zbiornika
Nazwa wykonawcy:	Umocnienie skarp zbiornika
Projektant:	mgr inż. Janusz Czartoryjski upr. nr Wa-1242/94 w specjalności konstr. inż. bud. hydr.
Sprawdzający:	mgr inż. Jerzy Terlecki nr upr. St-7488/76 w specjalności konstr. inż. bud. hydr.
Skala:	1:100
Data:	11.2007 r.
Zaś. Nr	5