Przekrój podłużny

Skala 1:50

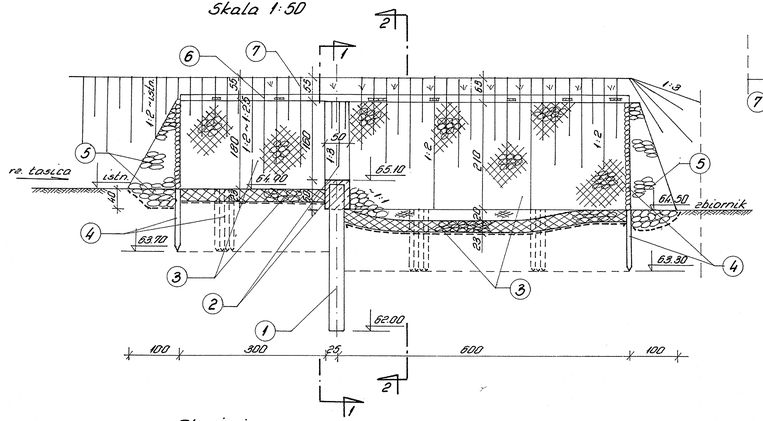

Przekroje poprzeczne

Skala 1:50

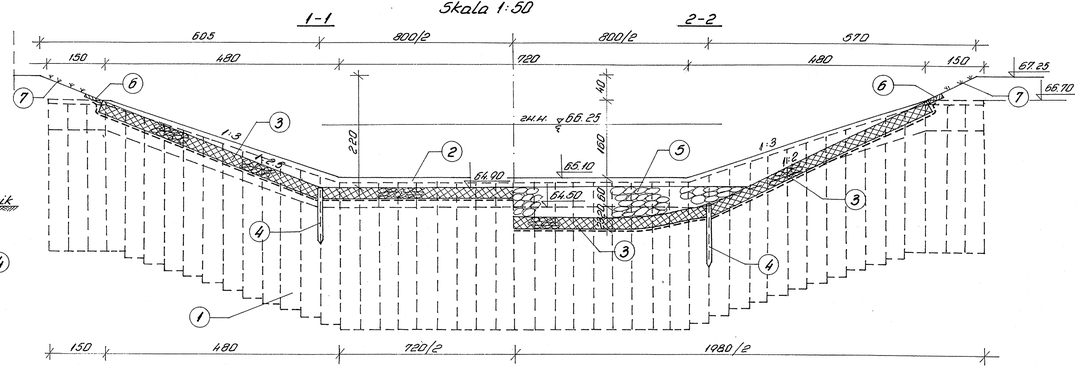

Nr. poz.	Wyszczególnienie
1	ścianka szczelna z grodzic stalowych G-62 dł. 3,0 m
2	oczep żelbetowy z betonu hydrotechnicznego kl. BH 20,0 MPa
3	materace gabionowe grubości 23 cm, na geowłókninie przeszywanej HYDROTEX - 310 g/m^2
4	palisada z kołków ∅ 7÷9 cm dł. 120 cm
5	narzut z kamienia ciężkiego luzem grubości do 40 cm, na geowłókninie przeszywanej HYDROTEX - 310 g/m^2
6	darnina na płask pasem o szerokości 30 cm
7	obsiew nasionami traw

Zbrojenie oczepu

1:25

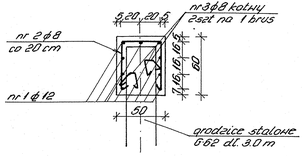

nr 1 ϕ 12 szt. 9

1 m/mb oczepu + 5% na zakłady

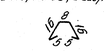

Nr pręta	Śred. pręta [mm]	na 1 mb oczepu: ilość prętów (szt)	na 1 mb oczepu: długość pręta (mb)	oczep oczepu 19.2mb: ilość prętów szt.	Długość (m): AO-SIO ϕ8	Długość (m): AII-18G2 ϕ12
1	ϕ12	9	1.05	9		181.4
2	ϕ8	5	1.50	96	144	
3	ϕ8	5	0.50	96	48	
Długość prętów opałem			m		192	181.4
Ciężar 1 mb pręta			kg/m		0.395	0.888
Ciężar prętów			kg		75.8	161.1

Beton BH - 25.0 - 0.3 m^3/mb × 19.2 m = 5.76 m^3

Brusy G62 typ „Larsen" dł. 3.0 m szt. 48

BIURO PROJEKTOWO-USŁUGOWE WODNYCH MELIORACJI, WODOCIĄGÓW I KANALIZACJI
MELWODPROJEKT Sp. z o. o.
04-028 Warszawa ul. Stanisława Dzierzbińskiego 51

Branża :	WODNO-INŻYNIERYJNA
Stadium Dokumentacji :	PROJEKT BUDOWLANY
Przedsięwzięcie :	*Zbiornik wodny „ŁASICE"*
Nazwa obiektu budowlanego :	*Budowa czaszy zbiornika Etap I*
Nazwa załącznika :	**Próg w htm 6 + 90 rz. Łasicy**

Projektował :
mgr inż. Janusz Czartoryjski
upr. nr Wa-1242/94 w specjalności konstr.- inż. bud. hydr.

Sprawdzający :
mgr inż. Jerzy Terlecki
nr upr. St -748/76 w specjalności konstr.- inż. bud. hydr.

Skala :	Data :	Zał. Nr
1:50	11 . 2007 r.	6