

UCHWAŁA Nr XLIII/319/2018

RADY GMINY BROCHÓW

z dnia 28 czerwca 2018 r.

**w sprawie: przystąpienia do sporządzenia Miejscowego planu zagospodarowania
przestrzennego dla terenów w miejscowości Janów**

Na podstawie art. 18 ust. 2 pkt 5 Ustawy z dnia 8 marca 1990 r. o samorządzie gminnym (Dz. U. z 2018 r. t. j., poz. 994 z późn. zm.), art. 14 ust. 1 ustawy z dnia 27 marca 2003 r. o planowaniu i zagospodarowaniu przestrzennym (Dz. U. z 2017 r. t. j., poz. 1073 z późn. zm.), Rada Gminy Brochów uchwała co następuje:

§ 1. 1. Przystąpić do sporządzenia Miejscowego planu zagospodarowania przestrzennego dla terenów w miejscowości Janów.


2. Zakres opracowania obejmuje tereny położone w obrębie geodezyjnym Janów-Janówek, w granicach określonych na załączniku graficznym do uchwały.

3. Integralną częścią niniejszej uchwały jest załącznik graficzny – mapa ewidencyjna w skali 1:5000.

§ 2. Wykonanie uchwały powierza się Wójtowi Gminy Brochów.

§ 3. Uchwała wchodzi w życie z dniem podjęcia i podlega wywieszeniu na tablicy ogłoszeń w Urzędzie Gminy Brochów i publikacji na stronach internetowych.

**PRZEWODNICZĄCY
RADY GMINY**
Tomasz Staszewski

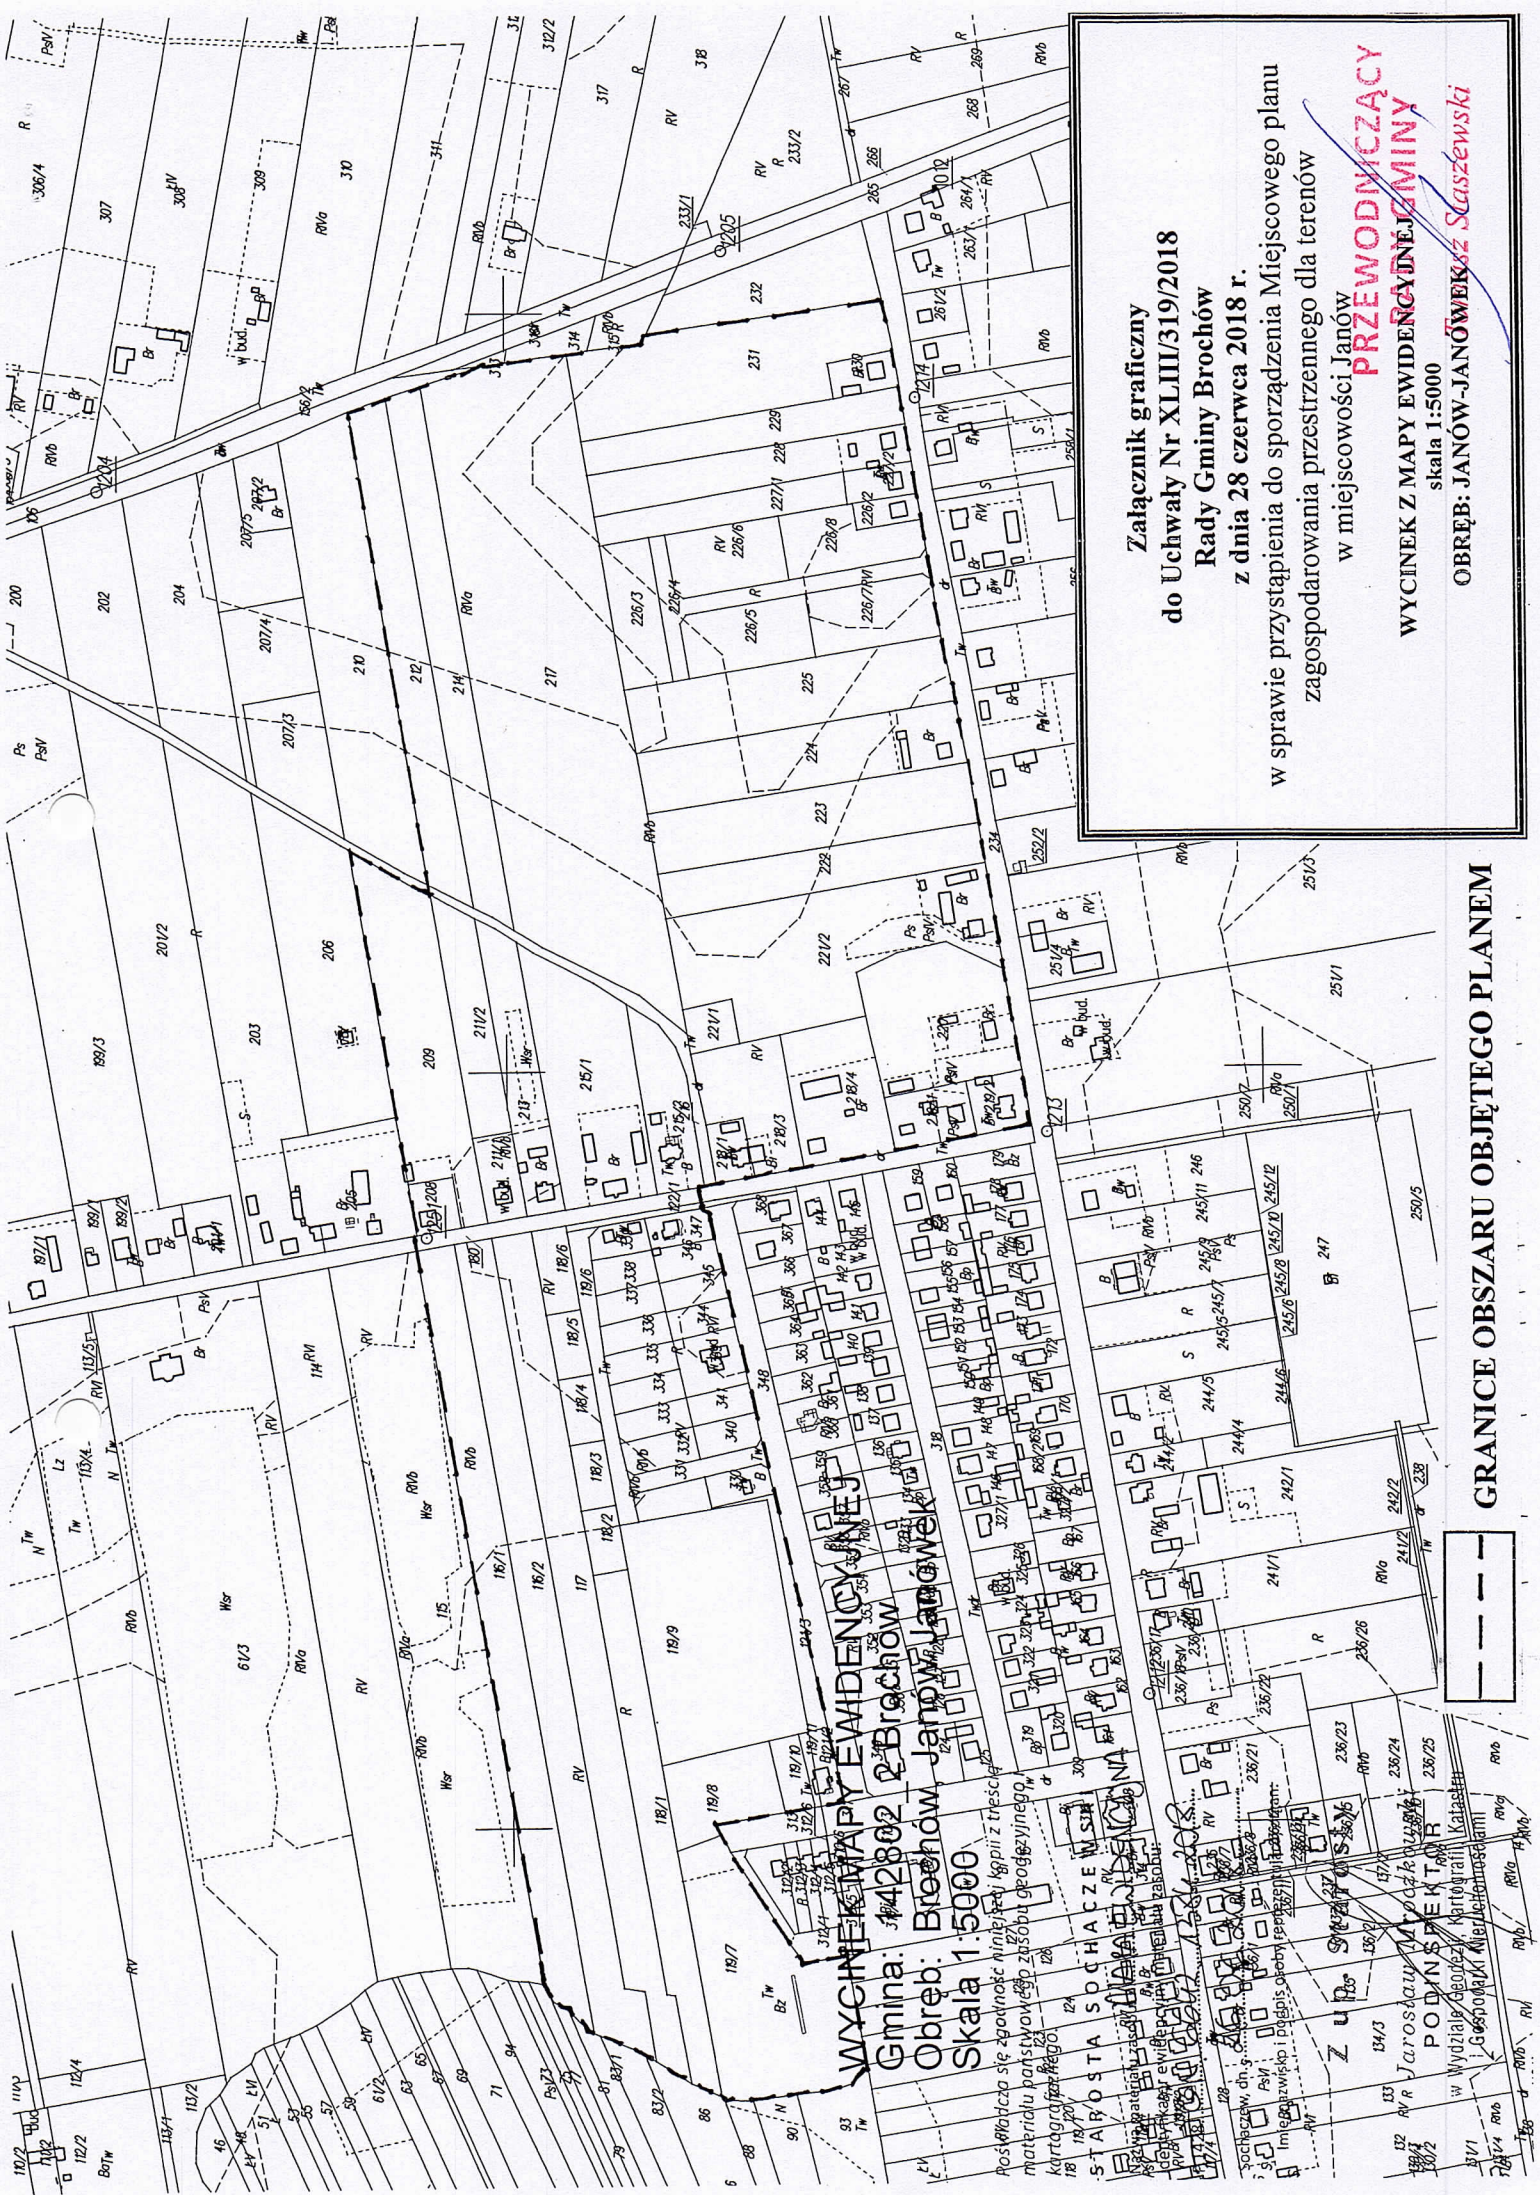

WYCINEK Z MAPY EWIDENCyjNEJ
Gmina: Brochów
Obręb: Janów Janówek
Skala 1:500

Posiada się zapisać niniejszy kopii z tresci
 materialu parafianego z podpisem geodajnym
 Kartografię
 STABOSTA SOCHACZEWSKI
 ul. Wyzwalców 12
 26-100 Sochaczew
 tel. 22 744 10 10
 fax 22 744 10 11
 e-mail: s.kart@sochaczew.pl

Załącznik graficzny
do Uchwały Nr XLIII/319/2018
Rady Gminy Brochów
z dnia 28 czerwca 2018 r.
w sprawie przystąpienia do sporządzenia Miejscowego planu
zagospodarowania przestrzennego dla terenów
w miejscowości Janów
PRZEWODNICZĄCY
WYCINEK Z MAPY EWIDENCyjNEJ GMINY
skala 1:500
OBRĘB: JANÓW-JANÓWEK Szaszewski

GRANICE OBSZARU OBJĘTEGO PLANEM

