


Zestaw skrzynek retencyjno-rozszczepiających STORMBOX o wymiarach 1.2x0.6x0.3m 2x14 szt.(warstwy jedna nad drugą), obsypka żwirowo-piaskowa gr. min 1.0 m od dołu i z boku 50 cm żwir granulowany o uziarnieniu 8-16 mm 50 cm piasek gruboziarnisty

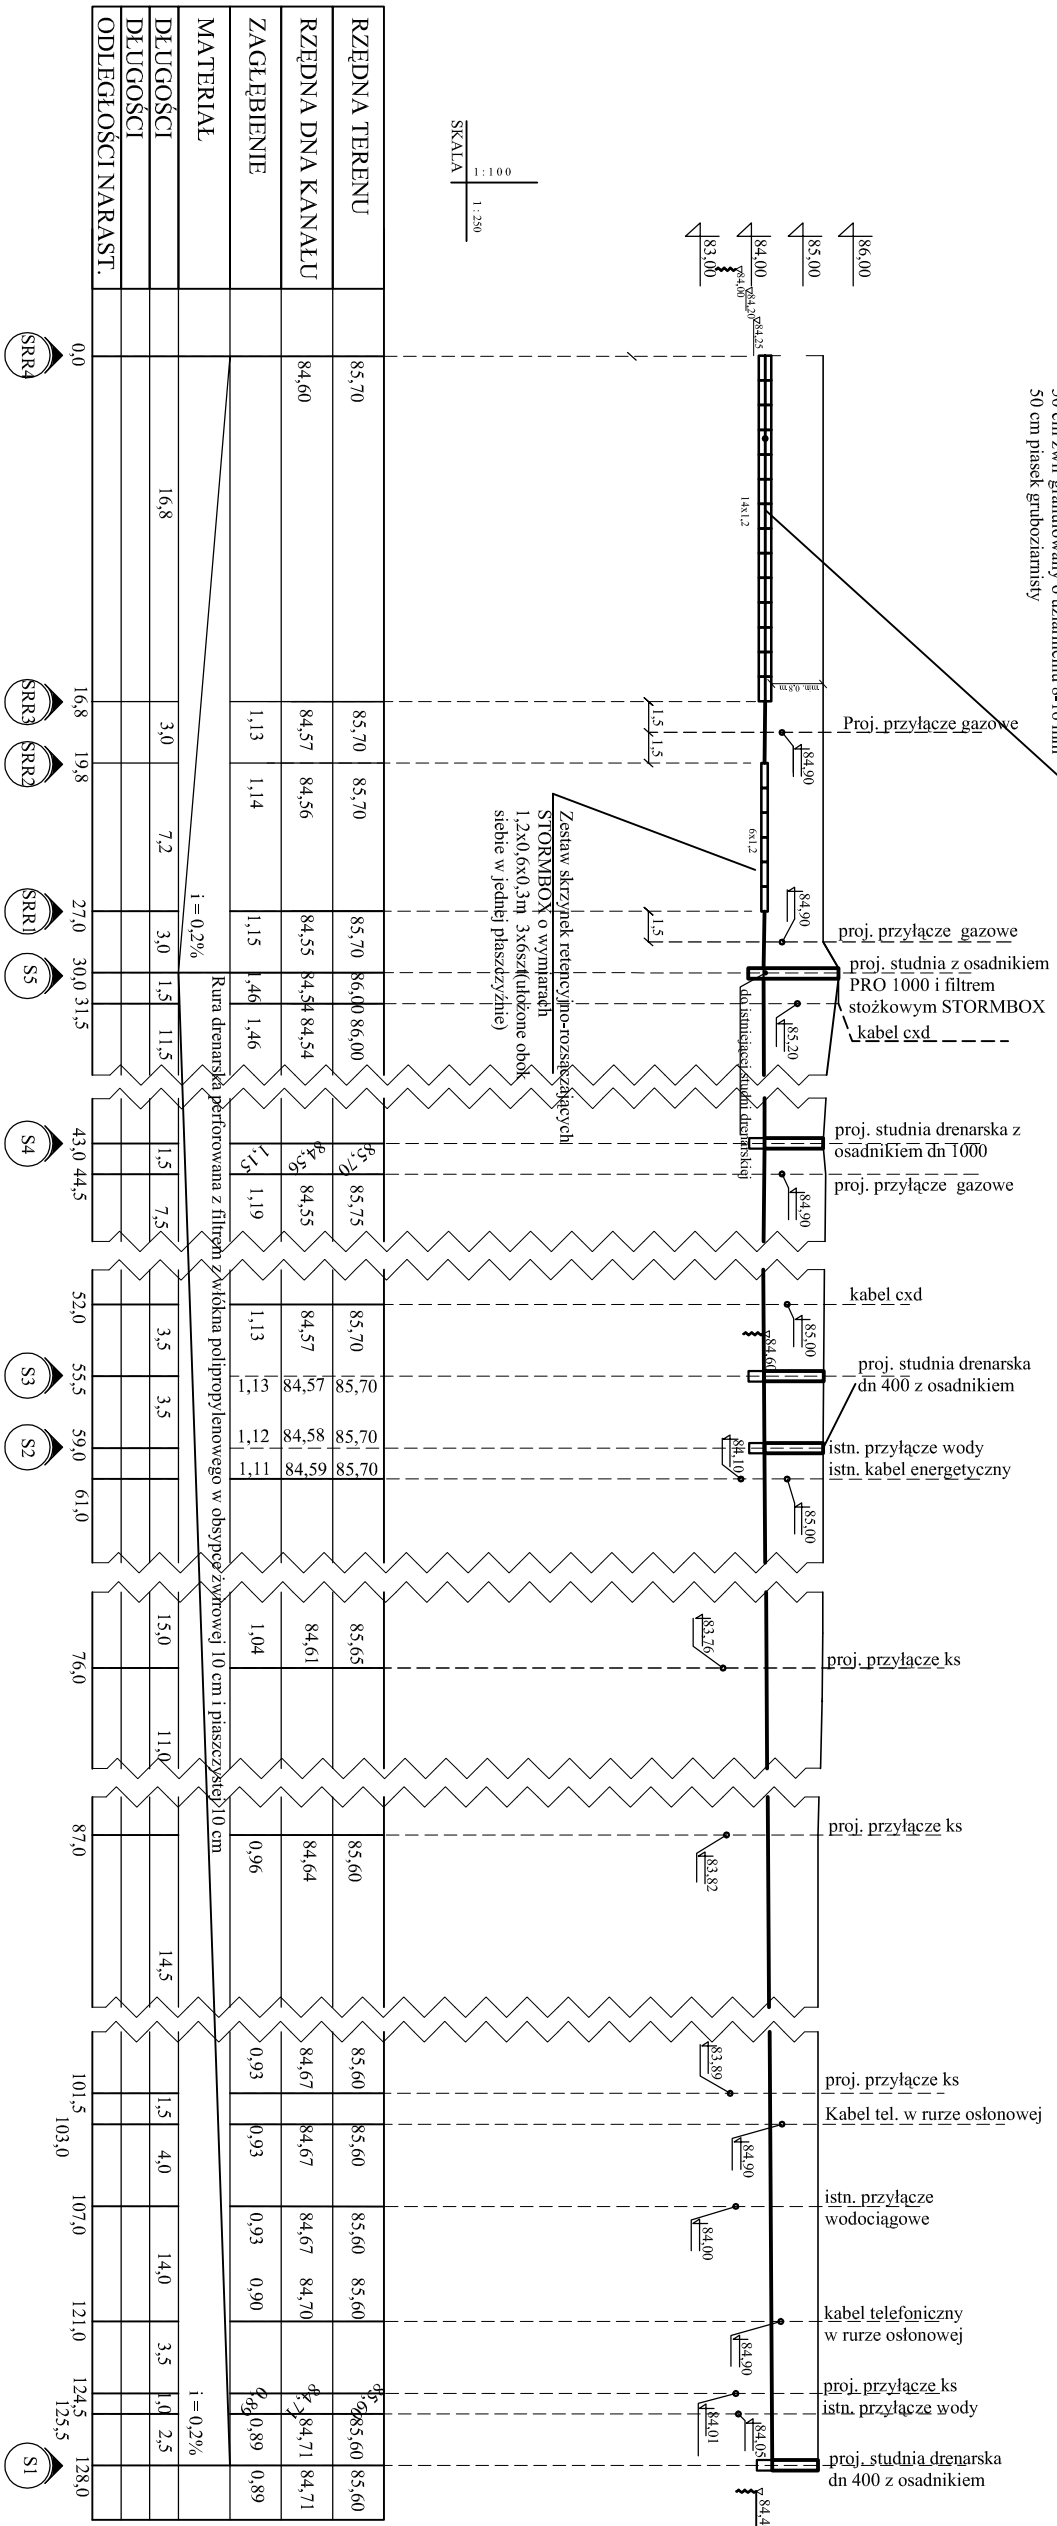

RZĘDNA TERENU	85,70	85,70	85,70	85,70	86,00	86,00	85,70	85,70	85,70	85,70	85,70	85,60	85,60	85,60	85,60	85,60	85,60	85,60	85,60	85,60	84,71	84,71	
RZĘDNA DŃNA KANAŁU	84,60	84,57	84,56	84,55	84,54	84,54	84,55	84,55	84,57	84,58	84,59	84,61	84,64	84,67	84,67	84,70	84,71	84,71	84,71	84,71	84,71	84,71	84,71
ZAGŁĘBIENIE		1,13	1,14	1,15	1,46	1,46	1,15	1,19	1,13	1,12	1,11	1,04	0,96	0,93	0,93	0,90	0,89	0,89	0,89	0,89	0,89	0,89	0,89
MATERIAŁ					Rura drenarska perforowana z filtrem z włókna polipropylenowego w obsypce żwirowej 10 cm i piaskowej 10 cm																		
DLUGOŚCI		16,8	3,0	7,2	3,0	1,5	11,5	1,5	7,5	3,5	3,5	15,0	11,0	14,5	1,5	4,0	14,0	3,5	1,0	2,5			
DLUGOŚCI																							
ODLEGIŁOŚCI NARAST.	0,0	16,8	19,8	27,0	30,0	31,5	43,0	44,5	52,0	55,5	59,0	61,0	76,0	87,0	101,5	103,0	107,0	121,0	124,5	125,5	128,0		

Obiekt	ZBIERACZE I SIĆCZKI DRENIARSKIE
Adres	SUCHBACZYŃSKI DZ. NR EWID. 1371/4, 1372/16, 1372/15, 1428 PRZY UL. FALANKI 7, OBIEKT EWID. SPOJACZEW ZA BRDĄ
Nazwa opł.	OPŁATA WYKONANIE NA WYKONANIE IZOSTANOWIENIA W OBYW. PRZEBUDOWY RZĘDZIŁEK HEBLIARSKICH W OBYW. SZCZĘCZKOWO
Nazwa rys.	PRZEMKÓJ PO TRASIE PROJEKTOWANEGO ZBIERACZA

Projektował	inż. Hanna Szusiedka	SKALA: 1:100/1:250
		DATA: Grudzień 2012z.
		NR. RYS. 4