

DECYZJA NR 403.2012

Na podstawie art. 39 ust. 1a ust. 3 i 3a, ust. 5 ustawy z dnia 21 marca 1985 r. o drogach publicznych (Tekst jednolity Dz.U z 2007 r. Nr 19, poz. 115 z późn.zm) oraz art. 104 ustawy z dnia 14 czerwca 1960 r. Kodeks postępowania administracyjnego (tekst jednolity Dz.U. z 2000r Nr 98, poz.1071 z późn. zm.) po rozpatrzeniu wniosku złożonego w dniu 5.06.2012r. przez Gminę Brochów, Brochów 125, 05-088 Brochów w sprawie zezwoienia na lokalizację w pasie drogowym infrastruktury technicznej niezwiązanej z potrzebami zarządzania drogami lub potrzebami ruchu drogowego

z e z w a ł a s i ę
Gminie Brochów.
Brochów 125
05-088 Brochów

na zlokalizowanie w pasie drogowym drogi gminnej – działka Nr ewid 267 obręb: Nr 0012 JANÓW-JANÓWEK, gm. Brochów oraz w pasie drogowym drogi gminnej – działka Nr ewid 336 obręb: Nr 0028 TUŁOWICE, gm. Brochów sieci wodociągowej rozdzielczej PVC 110 mm, dla potrzeb działek Nr ewid. 276/4, 276/3, 276/9, 276/10, 278, 279, 280 obręb Nr 0012 Janów-Janówek gm. Brochów do których prowadzone będzie przyłącze wodociągowe, według lokalizacji przedstawionej na mapie do celów projektowych w skali 1:1000 stanowiącej integralną część niniejszej decyzji.

Ustala się następujące warunki zezwolenia:

1. przed przystąpieniem do prowadzenia robót i umieszczenia przyłącza wodociągowego (obowiązkowo w rurze osłonowej) w granicach zajmowanego pasa drogowego inwestor wystąpi z wnioskiem do zarządcy drogi o uzyskanie zezwolenia (w drodze decyzji) na zajęcie pasa drogowego dotyczącego prowadzenia robót w pasie drogowym lub na umieszczenie w nim obiektu lub urządzenia wraz z ustaleniem opłat za powyższe,
2. zachować wszelkie parametry zawarte w projekcie i uzgodnieniach,
3. prace otwarte w pasie drogowym ograniczyć do minimum,
4. koszt budowy i odtworzenia pasa drogowego oraz koszty związane z likwidacją kolizji urządzeń ponosi inwestor,
5. naruszony pas drogowy należy przywrócić do stanu pierwotnego zgodnie z przepisami i warunkami zawartymi w Rozporządzeniu Ministra Transportu i Gospodarki Morskiej z dnia 2 marca 1999 r. w sprawie warunków technicznych, jakim powinny odpowiadać drogi publiczne i ich usytuowanie (Dz. U. Nr 43, poz. 430, zm z 2010 r. Nr 65, poz. 407)
6. Jeżeli budowa, przebudowa lub remont drogi wymaga przełożenia urządzenia lub obiektu, o którym mowa w art. 39 ust 3 (uzgodnionego niniejsza decyzją), koszt tego przełożenia ponosi jego właściciel, zgodnie z art. 39 ust 5 ustawy o drogach publicznych.

UZASADNIENIE

Zgodnie z art. 39 ust 1a ustawy o drogach publicznych (tekst jednolity Dz. U. z 2007r. Nr.19,poz.115 z późn. zm.) jeżeli warunki techniczne i wymogi bezpieczeństwa pozwalają na lokalizację infrastruktury telekomunikacyjnej, urządzeń służących do doprowadzania i odprowadzania płynów, pary, gazu, energii elektrycznej oraz urządzeń związanych z ich eksploatacją nie stosuje się zakazu określonego w art. 39 ust. 1 pkt. 1, który zabrania lokalizacji obiektów budowlanych, umieszczania urządzeń, przedmiotów i materiałów niezwiązanych z potrzebami zarządzania drogami lub potrzebami ruchu drogowego.

W uznaniu organu I instancji w niniejszej sprawie zachodzą przesłanki określone w art. 39 ust 1a cytowanej wyżej ustawy uzasadniające wyrażenie zgody na lokalizowanie w pasie drogowym drogi gminnej sieci wodociągowej rozdzielczej PVC 110mm o długości ok. 650m dla potrzeb działek Nr ewid. 276/4, 276/3, 276/9, 276/10, 278, 279 i 280 obręb Nr 0012 Janów-Janówek gm. Brochów.

Lokalizacja nie powinna wpływać negatywnie na funkcjonowanie układu drogowego pod warunkiem zachowania przez stronę wnioskującą w/w warunków.
Decyzja jest zgodna z wnioskiem strony.

POUCZENIE

Od decyzji służy stronie prawo do wniesienia odwołania do Samorządowego Kolegium Odwoławczego w Warszawie ul. Kielecka 44 w terminie 14 dni licząc od dnia doręczenia decyzji za pośrednictwem Wójty Gminy Brochów.

Niniejsza decyzja nie upoważnia do prowadzenia robót w pasie drogowym.

Zezwolenie zarządcy drogi nie jest równoznaczne z uzyskaniem pozwolenia na budowę stosownie do przepisów ustawy z dnia 7 lipca 1994r. *Prawo budowlane* (tekst jednolity Dz. U. z 2010r. Nr 243, poz. 1623 z późn. zm.).

Przed przystąpieniem do prowadzenia robót budowlanych Inwestor winien:

1. dokonać uzgodnienia z zarządcą drogi projektu budowlanego obiektu lub urządzenia przed uzyskaniem pozwolenia na budowę/ zgłoszenia,
2. przed rozpoczęciem robót budowlanych uzyskać pozwolenie na budowę lub dokonać zgłoszenia budowy albo wykonania robót budowlanych stosownie do przepisów ustawy z dnia 7 lipca 1994r *Prawo budowlane* (tekst jednolity Dz.U. z 2010r. Nr 243, późn. 1623 z późn. zm.). W przypadku przyłączy dokonać zgłoszenia wykonywania robót budowlanych lub bez zgłoszenia w trybie art. 29 a w/w ustawy,
3. Zgodnie z warunkami decyzji, strona przed przystąpieniem do robót winna wystąpić do zarządcy drogi o zezwolenie na zajęcie pasa drogowego zgodnie z art. 40 ustawy o drogach publicznych i ustalenie opłaty za umieszczenie w pasie drogowym urządzeń w związku z przedmiotową decyzją.

Integralną część niniejszej decyzji stanowi:

zał. Nr 1 - mapa do celów projektowych w skali 1:1000



WÓJT
mgr inż. Andrzej Fijołek

Otrzymują:

1. **Gmina Brochów**
Brochów 125
05-088 Brochów
2. **Gminny Zakład Gospodarki Komunalnej w/m**
3. **A/a**

Do wiadomości:


1. **Usługi Projektowe**
Hanna Szustecka
ul. Porzeczkowa 20
96-500 Sochaczew

PsV
PsIV
279

Urząd Gminy Brochów
05-088 BROCHÓW
powiat Sochaczew, woj. mazowieckie
tel./fax (0-22) 725-70-03, 725-70-51
Regon.000549660, NIP 531-14-11-506

Załącznik do:
Ny 408, 2012
decyzji, postanowienia, pisma
znak: BR.GG.421.A.13.2012
z dnia 5.11.2012

WOJT
mgr inż. Andrzej Fijołek

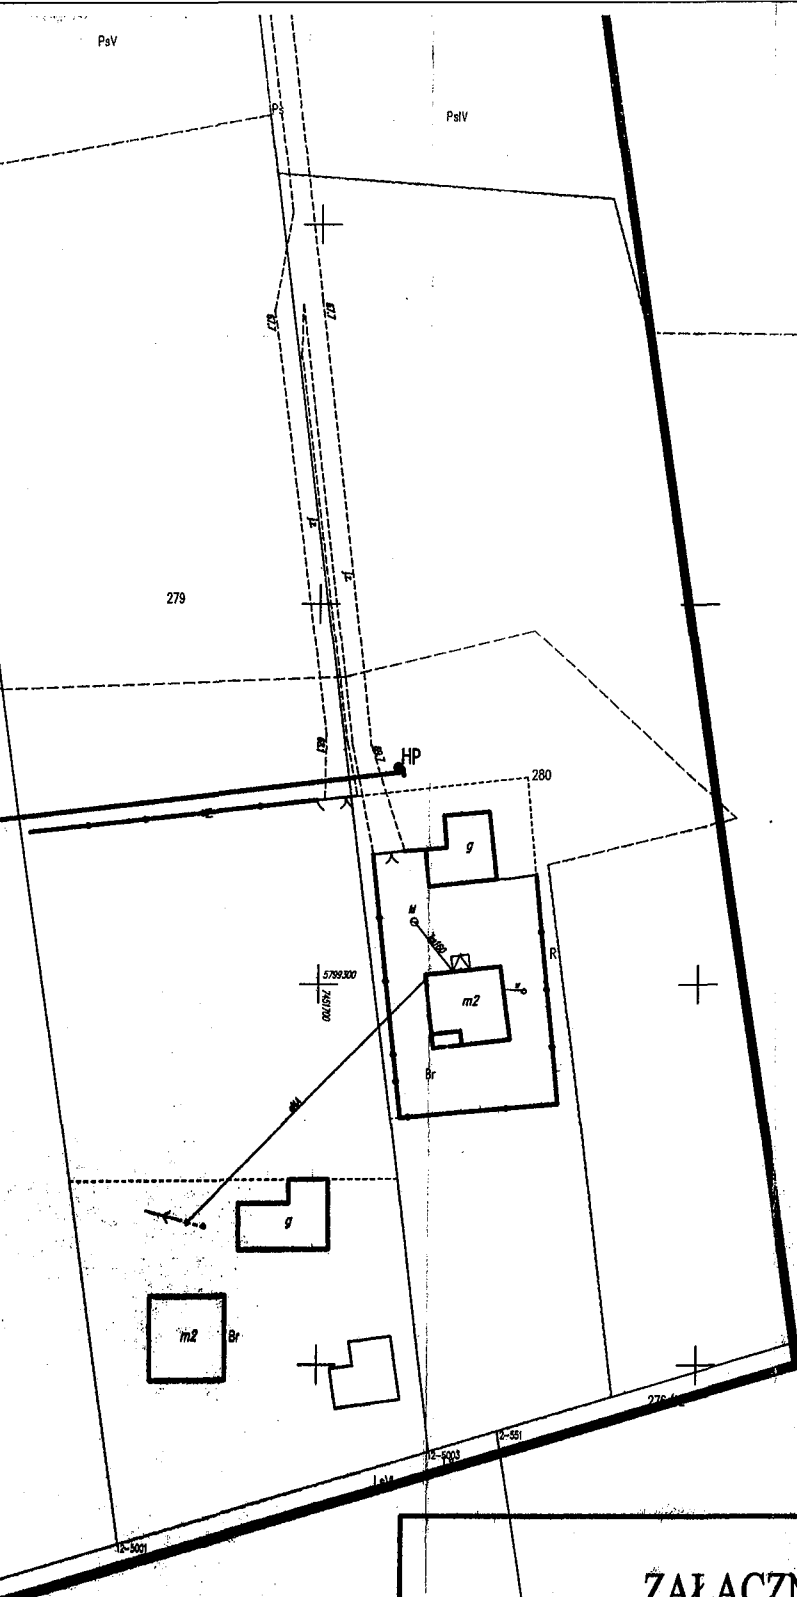

ZAŁĄCZNIK NR1

MAPA NR1

Legenda :

OBRĘB EWID.: JANÓW-JANÓWEK, TUŁOWICE

JEDNOSTKA EWID.: GMINA BROCHÓW

granica pasa drogowego
(zaznaczona kolorem czerwonym)

proj. wodociąg
(zaznaczone kolorem niebieskim)

Skala : 1:1000