








ZAŁĄCZNIK NR 1 GMINNEGO PROGRAMU REWITALIZACJI DLA GMINY BROCHÓW NA LATA 2023-2032
PODSTAWOWE KIERUNKI ZMIAN FUNKCJONALNO-PRZESTRZENNYCH OBSZARU REWITALIZACJI

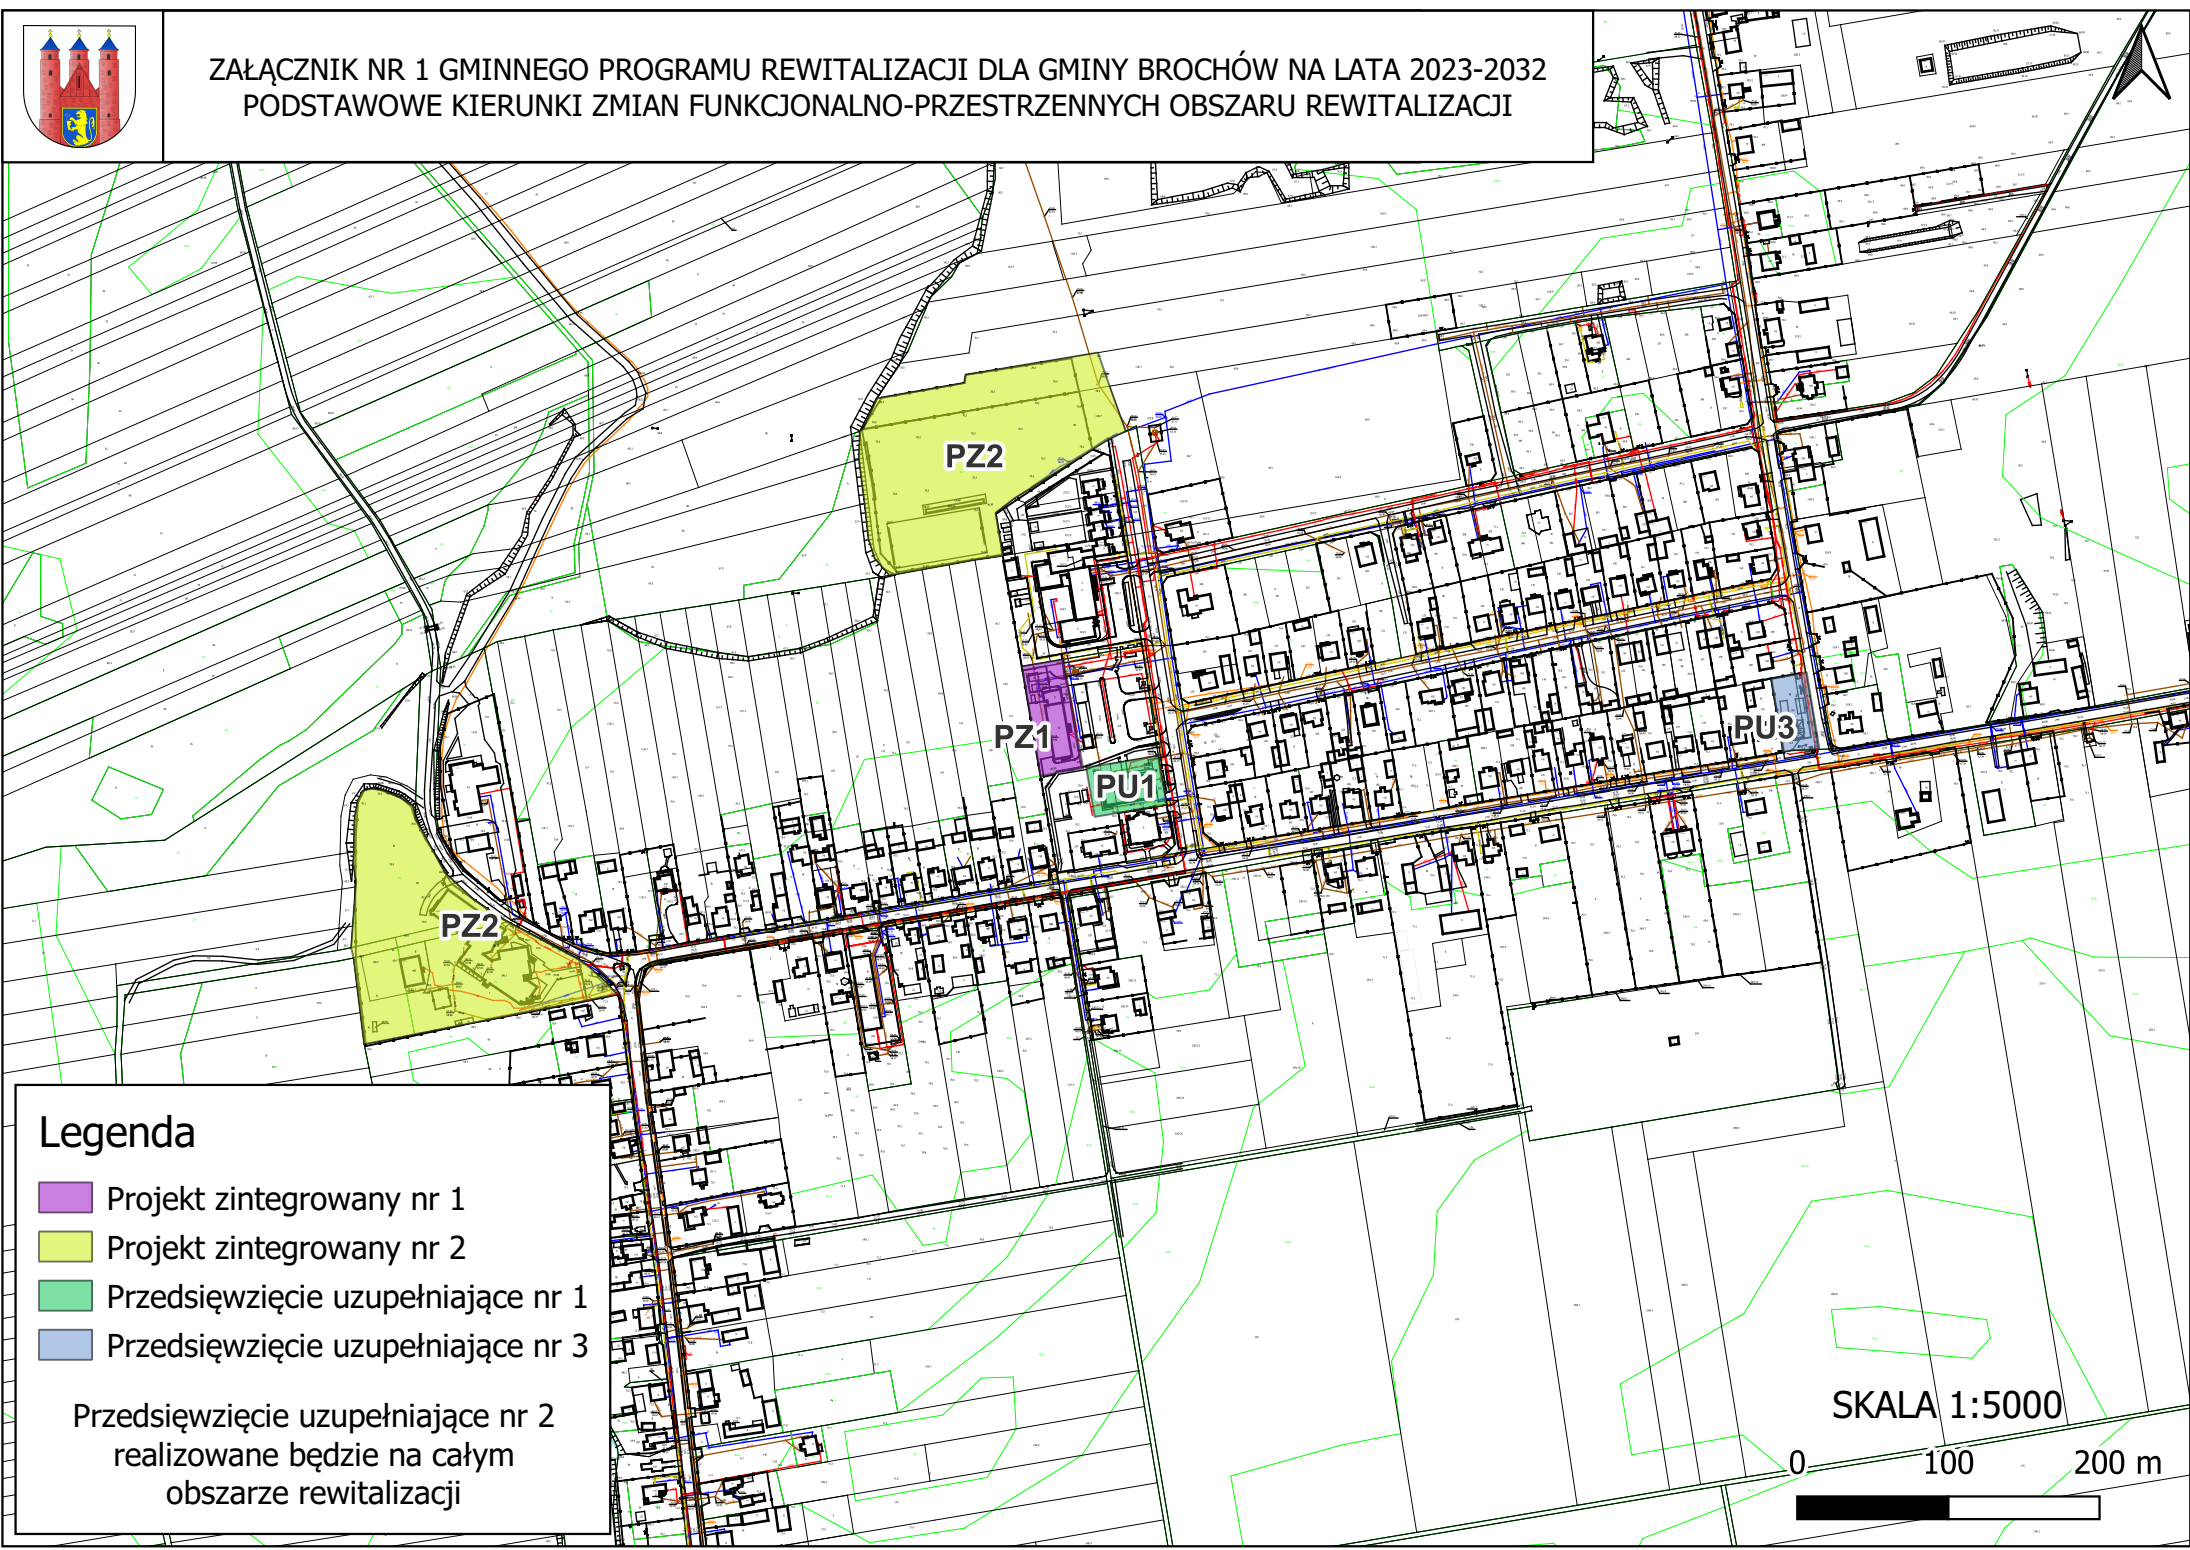

Legenda

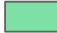-  Projekt zintegrowany nr 1
-  Projekt zintegrowany nr 2
-  Przedsięwzięcie uzupełniające nr 1
-  Przedsięwzięcie uzupełniające nr 3

Przedsięwzięcie uzupełniające nr 2 realizowane będzie na całym obszarze rewitalizacji

SKALA 1:5000

0 100 200 m

