

# Załącznik Nr 1 do decyzji Nr 137.2018

Wójt Gminy Brochów

Załącznik Nr 1 do decyzji Nr 137.2018  
z dnia 19.03.2018 znak DP.6.733.2.2018


- o ustaleniu warunków zabudowy
- o ustaleniu lokalizacji inwestycji celu publicznego

mgr inż. Alicja Pejta - Jaworska  
upr. urbanistyczne nr 1500

WÓJT

mgr inż. Piotr Szymański

linie rozgraniczające inwestycję

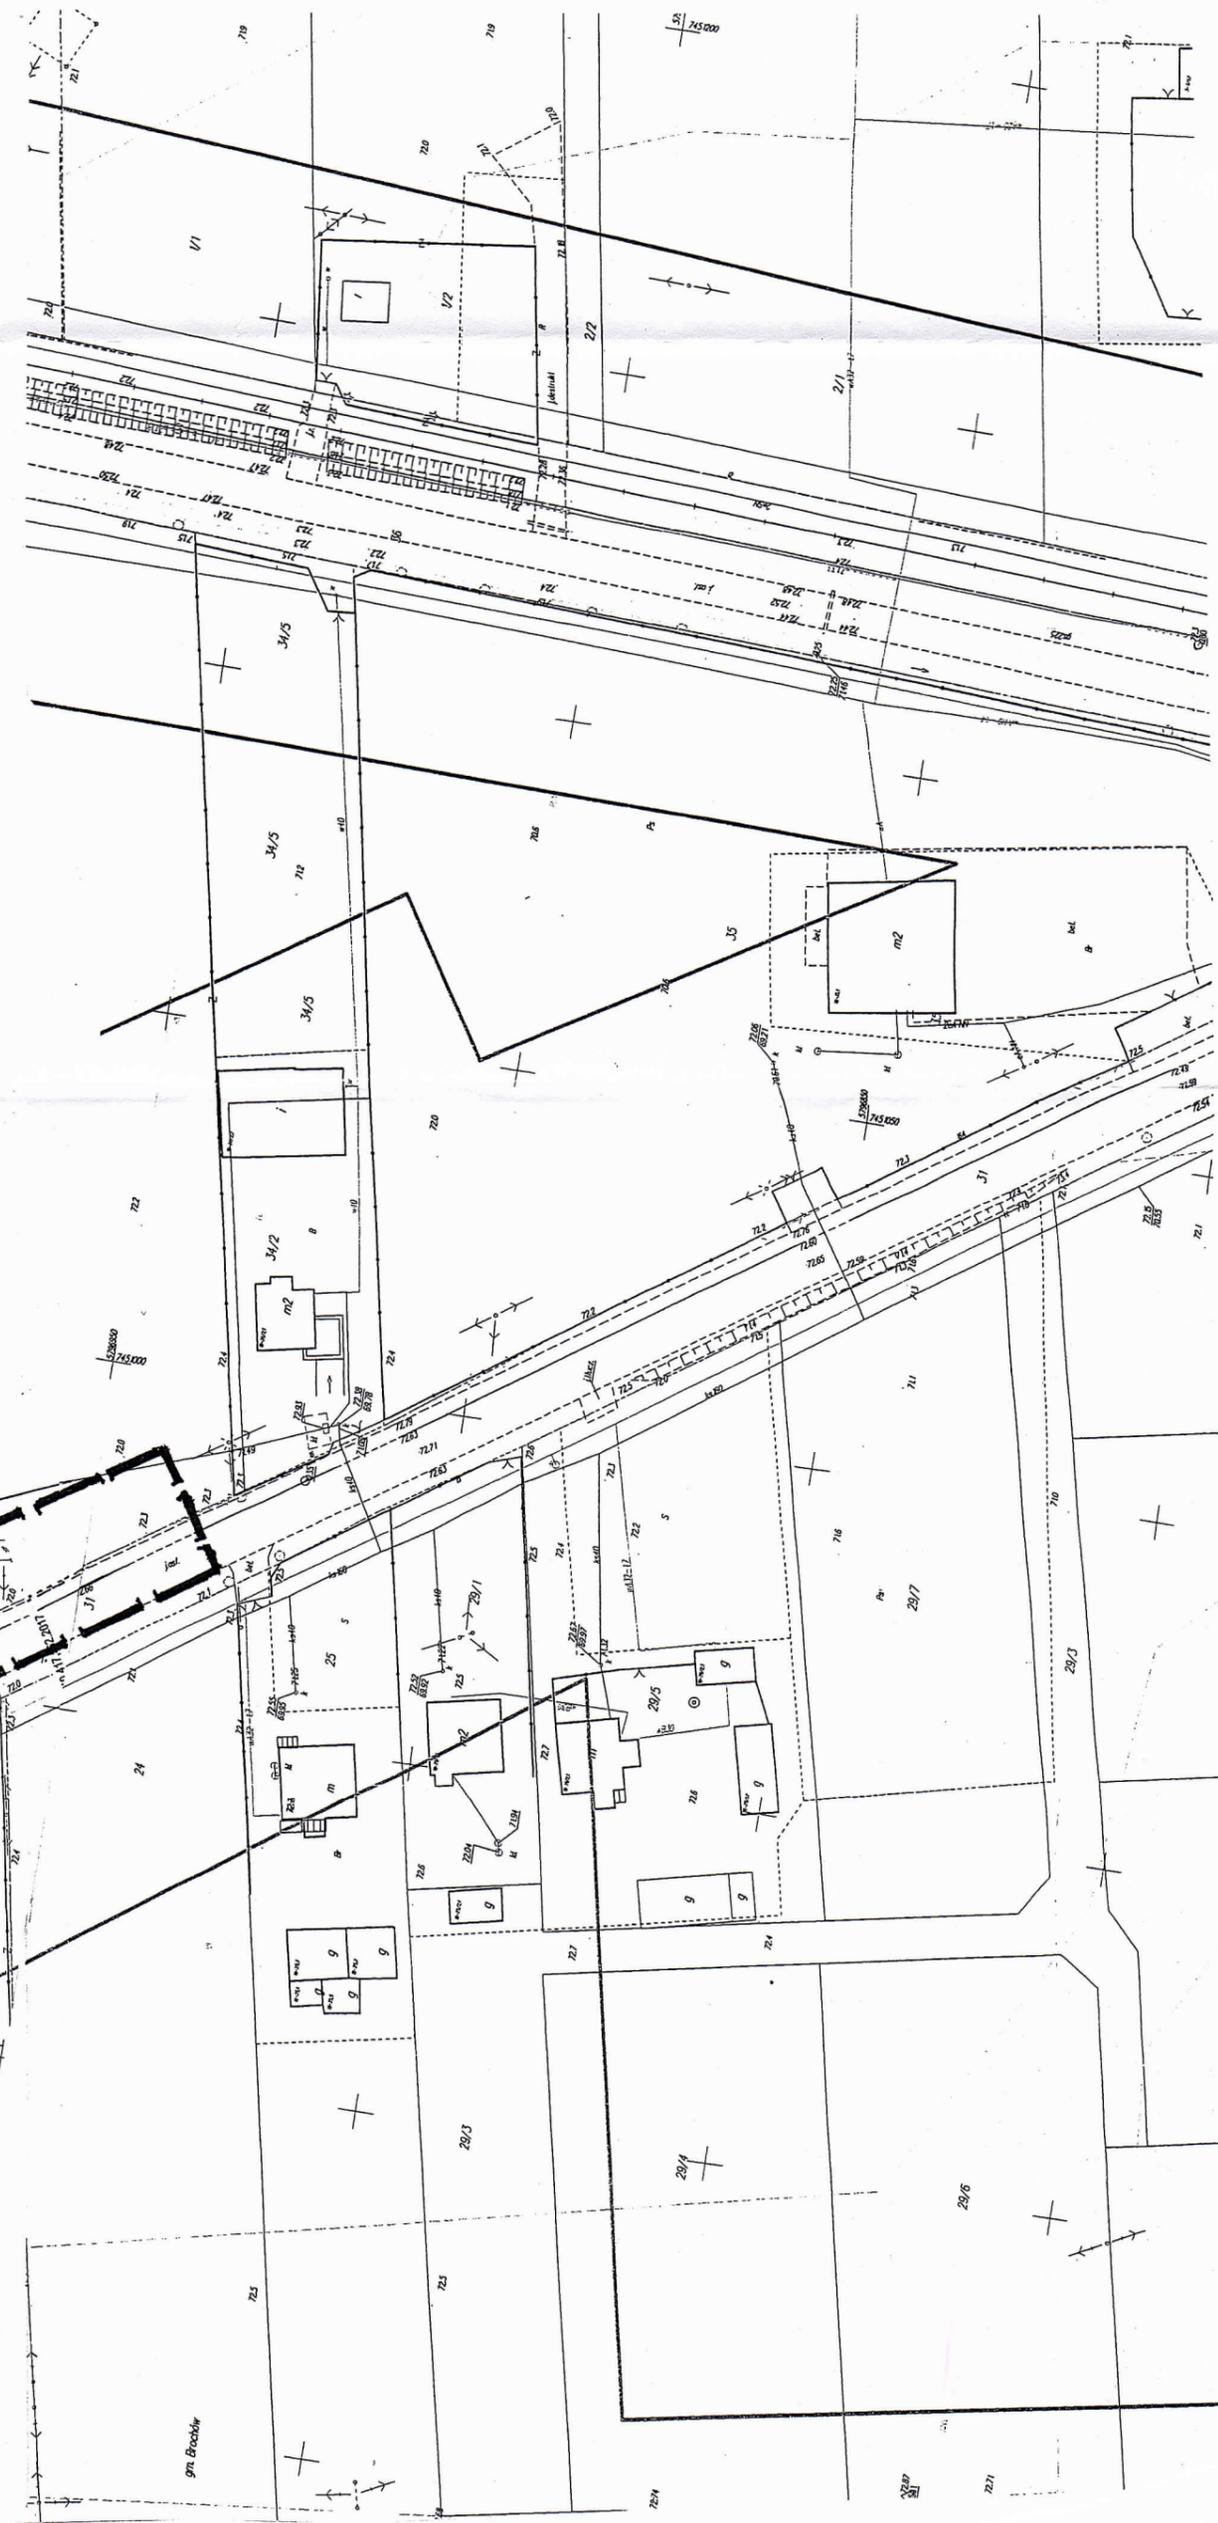

MAPA DO CELÓW PROJEKTYJNYCH  
Obręb 0004 - Brochów, 0012 - Janów Janówek  
0018 - Mahanowo  
Jed. Ewid. 142802.2 - gm. Brochów  
Skala 1:500 KERG GN.6640.417.2017  
GN.6640.562.2017

Układ współrzędnych „2000”  
Układ wysokościowy „Kronsztadt 60”  
Mapa aktualna na dzień 03.03.2017r.  
w granicach oznaczonych kolorem zielonym

nie wyklucza się istnienia w terenie  
innych nie wykazanych na niniejszej  
mapie urządzeń podziemnych, które  
nie były zgłoszone do inwentaryzacji  
lub o których brak jest informacji  
w istniejących branżowych.

Granice działki nie są ustalane. W wyniku  
postępowania rozgraniczeniowego lub ustalenia  
granic tych działek ich powierzchnie mogą ulec  
zmianie.

„AZYMUT” s.c.  
M. Zatorski, R. Jankowski  
95-200 Szadłowice, ul. Bolesława Chrobrego 80  
t. 509-04-1011, 509-04-1102  
f. 509-04-08-59, 509-04-08-60

GEODETA UPRAWNIENI  
mgr inż. Piotr Szymański  
ul. Słoneczna 10, 20-000 Brochów

Projektant: mgr inż. Alicja Pejta - Jaworska  
Sprawozdawca: mgr inż. Alicja Pejta - Jaworska  
Miejscowość: Brochów, ul. Słoneczna 10  
Data: 19.03.2018  
Z up. STAROSTY  
mgr inż. Alicja Pejta - Jaworska