

MAPA DO CEŁÓW PROJEKTOWYCH	
Oznaczenie kancelaryjne zgłoszenia pracy geodezyjnej	GN.6640.3267.2017
Miejscowość	KONARY ŁĘG
Jednostka ewidencyjna	142802_2
Obręb ewidencyjny	BROCHÓW
Skala mapy	Nr 0014
Nazwa układu współrzędnych	KONARY ŁĘG
Prostokątnych płaskich	1:500
Wysokości	2000/7
Oznaczenie granic obszaru, który był przedmiotem aktualizacji	Kronstadt 60
Mapa jest aktualna na dzień	14.12.2017 r.
Służebności gruntowe mające wpływ na zagospodarowanie gruntów zlokalizowanych w granicach projektowanej inwestycji	brak
Kbntur użytku gruntowego, który nie jest ujawniony w bazie danych ewidencji gruntów i budynków	brak

nie wyklucza się istnienia w terenie innych nie wykazanych na niniejszej mapie urządzeń podziemnych, które nie były zgłoszone do inwentaryzacji lub o których brak jest informacji w instytucjach branżowych

Usługi Geodezyjne MapKAM
 Kamil Robak
 inż. Paweł Papierz
 Upr. GKG Nr. 18777
 tel. 501-093-581


Posłania, za się, ze niniejszy dokument został opracowany w wyniku prac geodezyjnych i kartograficznych, których rezultaty zawiera oprócz techniczny wpisany do ewidencji materiałów państwowego zasobu geodezyjnego i kartograficznego.

STAROSTA SOCHACZEWSKI
 Identyfikator ewidencyjny materiału zasobu - operatu technicznego: P.1428
 2018 174
 Sochaczew, dn. 23.01.2018

Imię, nazwisko i podpis osoby reprezentującej organ:
Z up. Starosty
 Sylwia Górecka
 GŁÓWNY SPECJALISTA
 w Wydziale Geodezji, Kartografii, Katastru i Gospodarki Nieruchomościami

Wójt Gminy Brochów
 Zał. Nr Do decyzji Nr 216.2018
 z dnia 29.09.2018 znak 88.6333.4.2018
 - o ustaleniu warunków zabudowy
 - o ustaleniu lokalizacji inwestycji celu publicznego

WÓJT
 mgr inż. Piotr Szymański

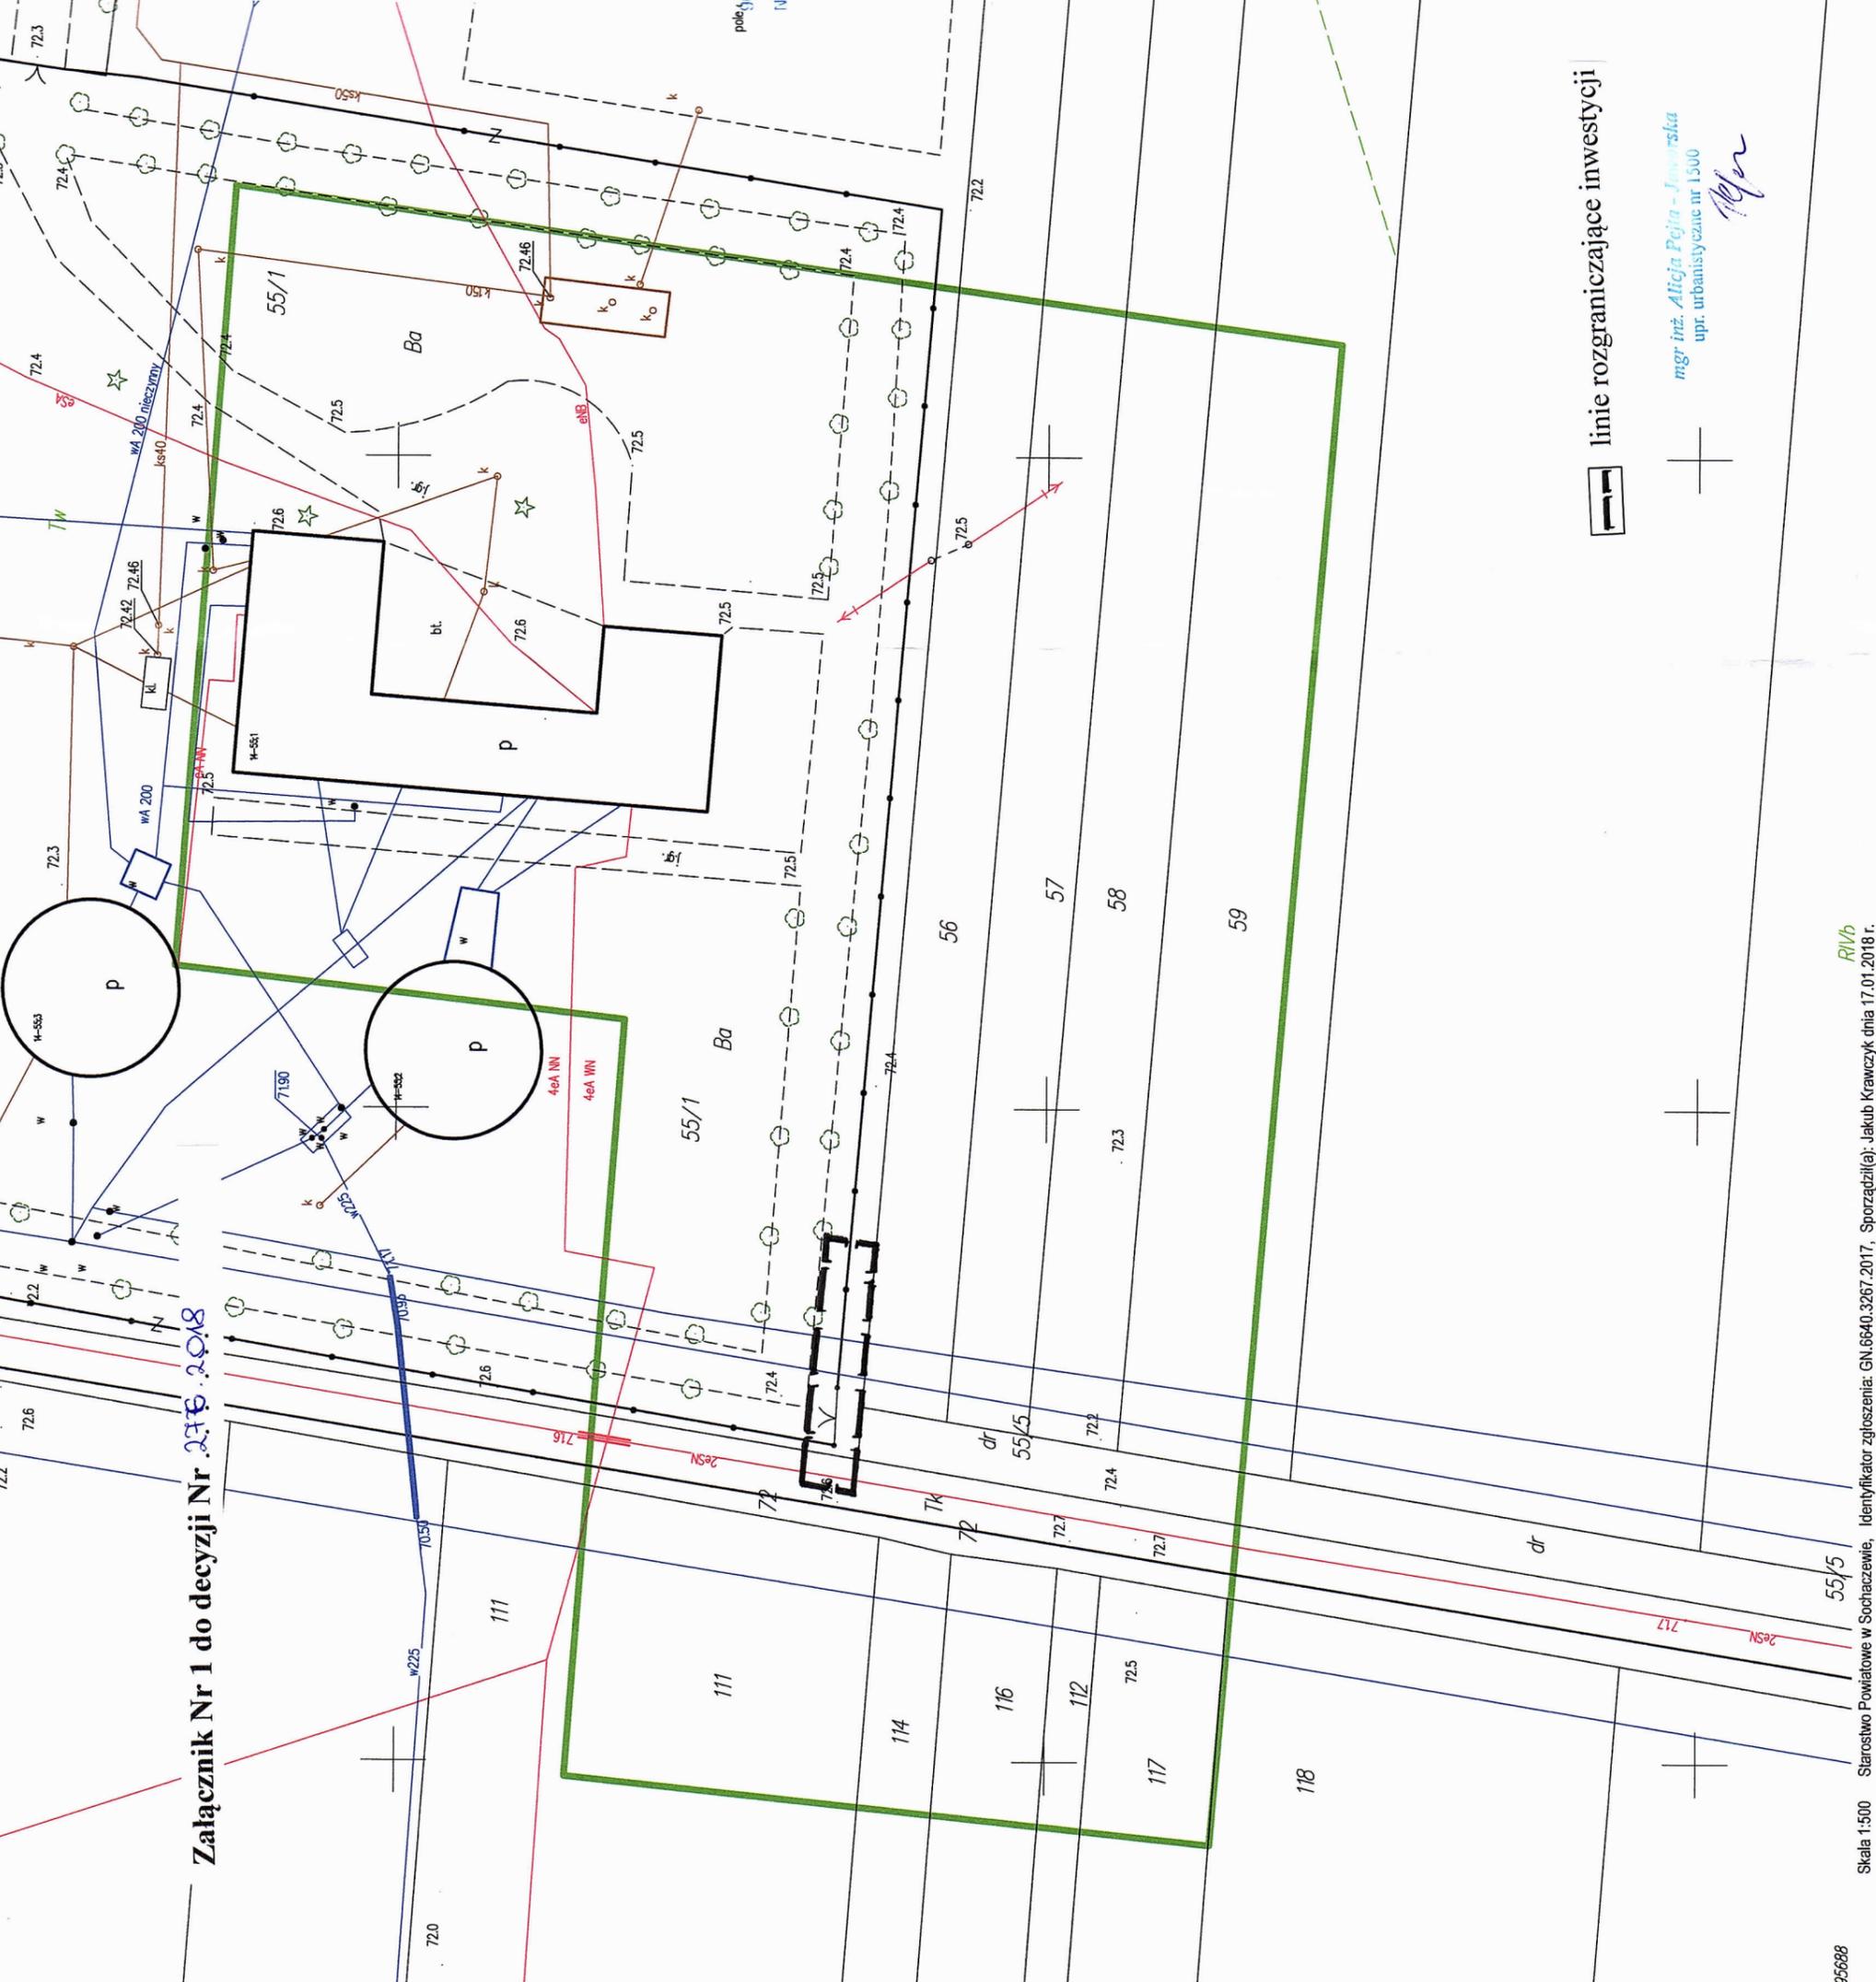

Załącznik Nr 1 do decyzji Nr 216.2018

linie rozgraniczające inwestycji

mgr inż. Alicja Fejta - Jaworska
 upr. urbanistyczne nr 1500