








ZAŁĄCZNIK NR 1 GMINNEGO PROGRAMU REWITALIZACJI DLA GMINY BROCHÓW NA LATA 2023-2032  
PODSTAWOWE KIERUNKI ZMIAN FUNKCYJNALNO-PRZESTRZENNYCH OBSZARU REWITALIZACJI

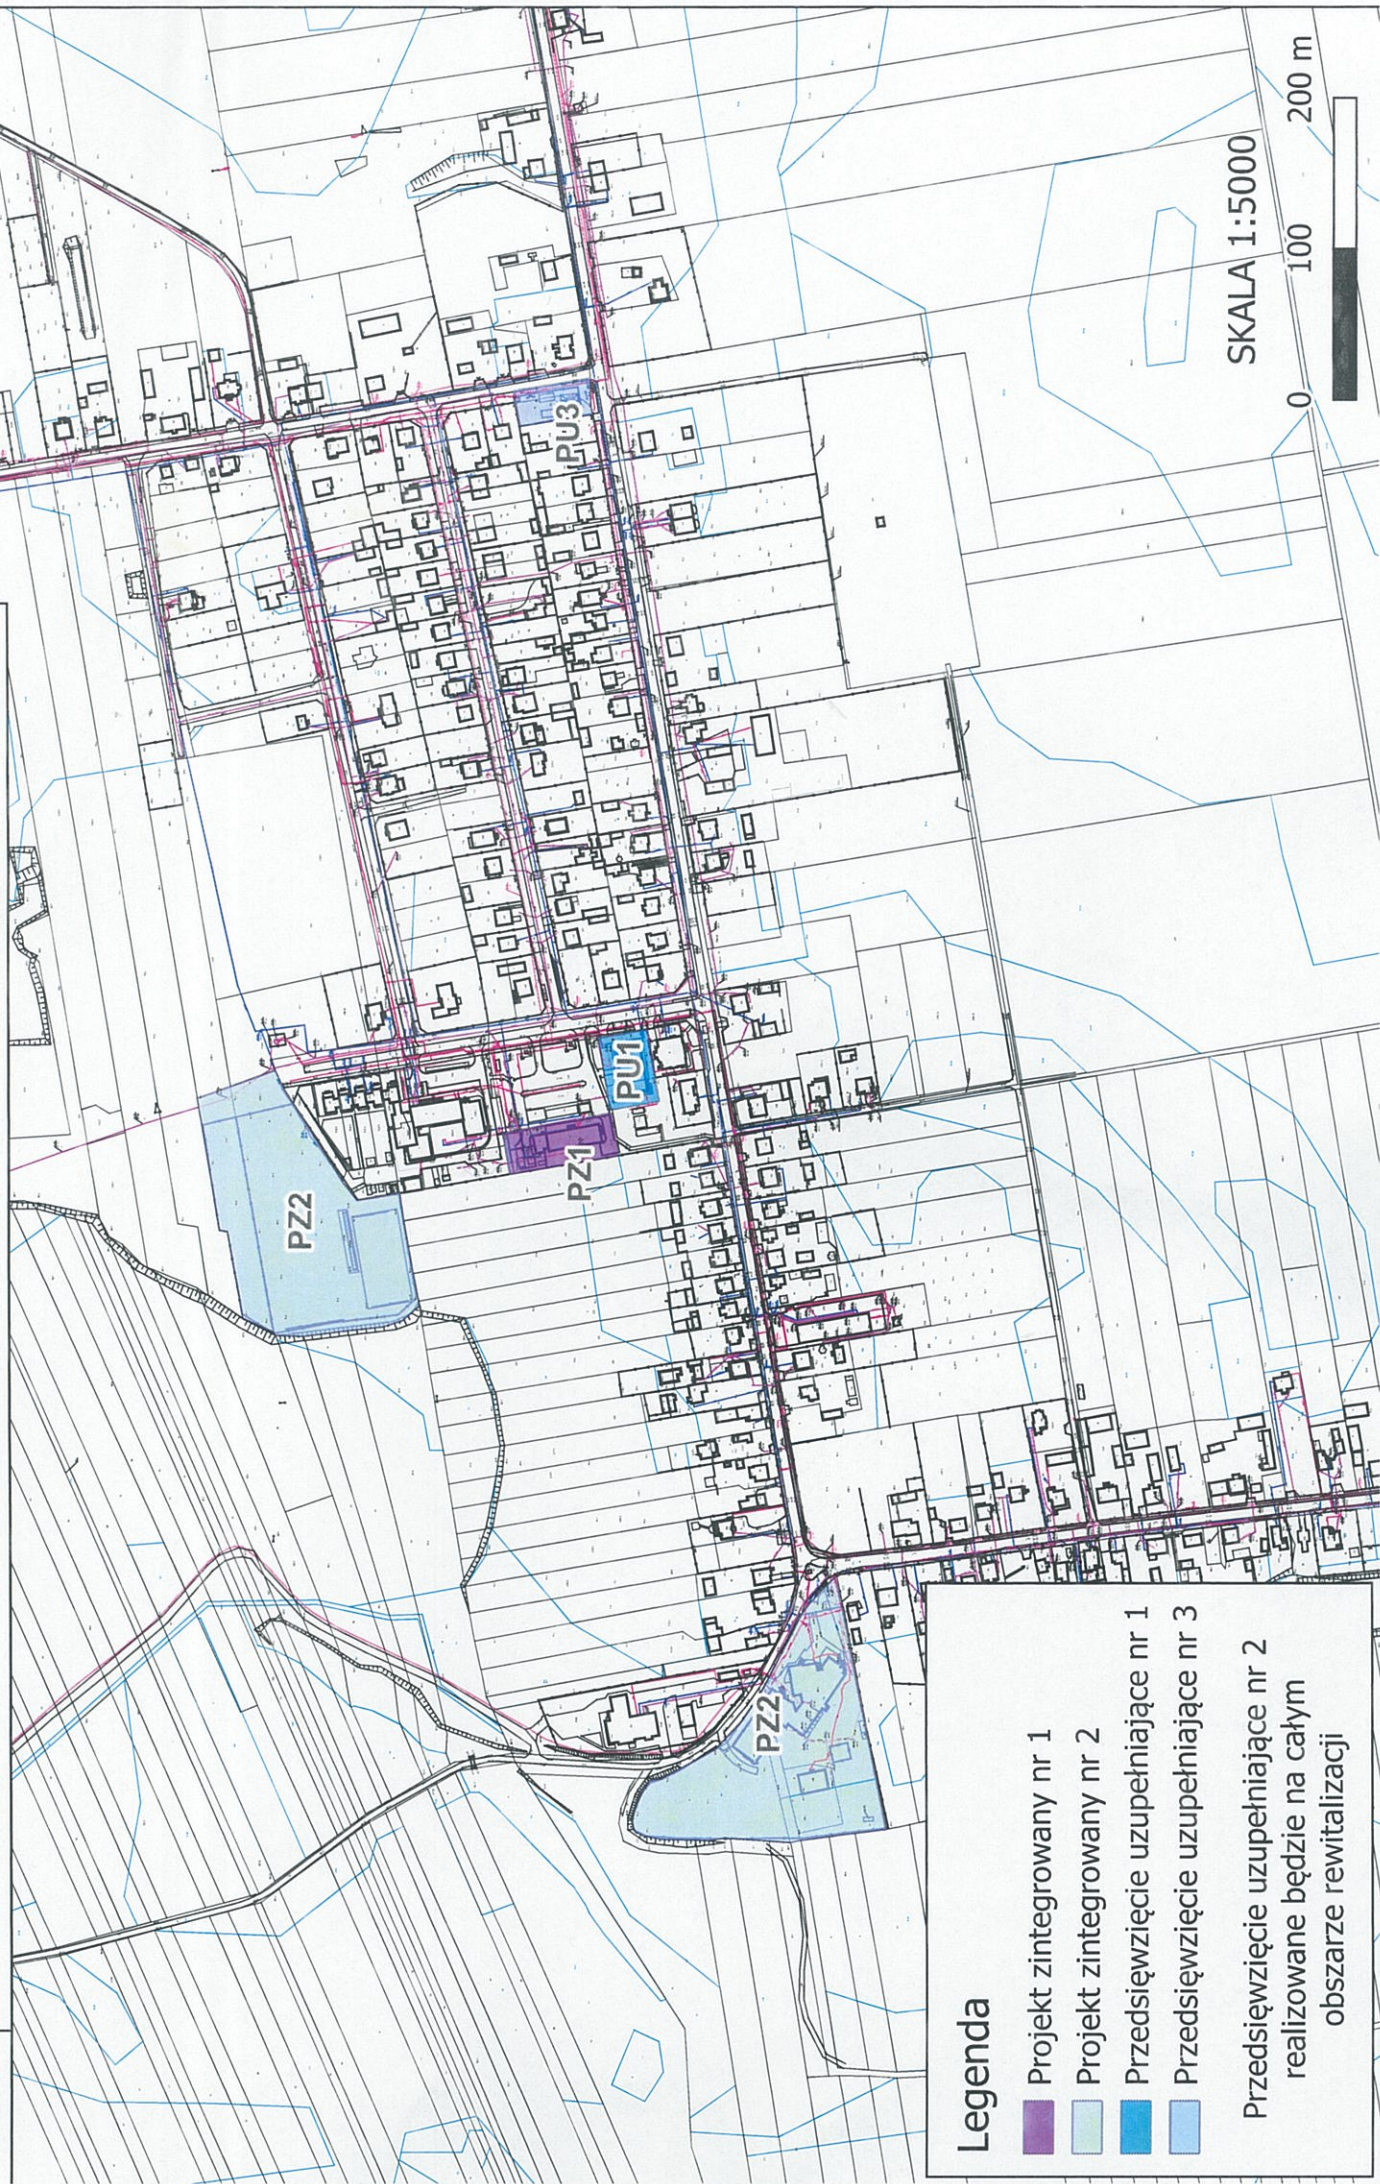

**Legenda**

-  Projekt zintegrowany nr 1
-  Projekt zintegrowany nr 2
-  Przedsięwzięcie uzupełniające nr 1
-  Przedsięwzięcie uzupełniające nr 3
- Przedsięwzięcie uzupełniające nr 2 realizowane będzie na całym obszarze rewitalizacji