




Przekrój konstrukcyjny na odcinku prostym i łukach o spadku jak na odcinku prostym

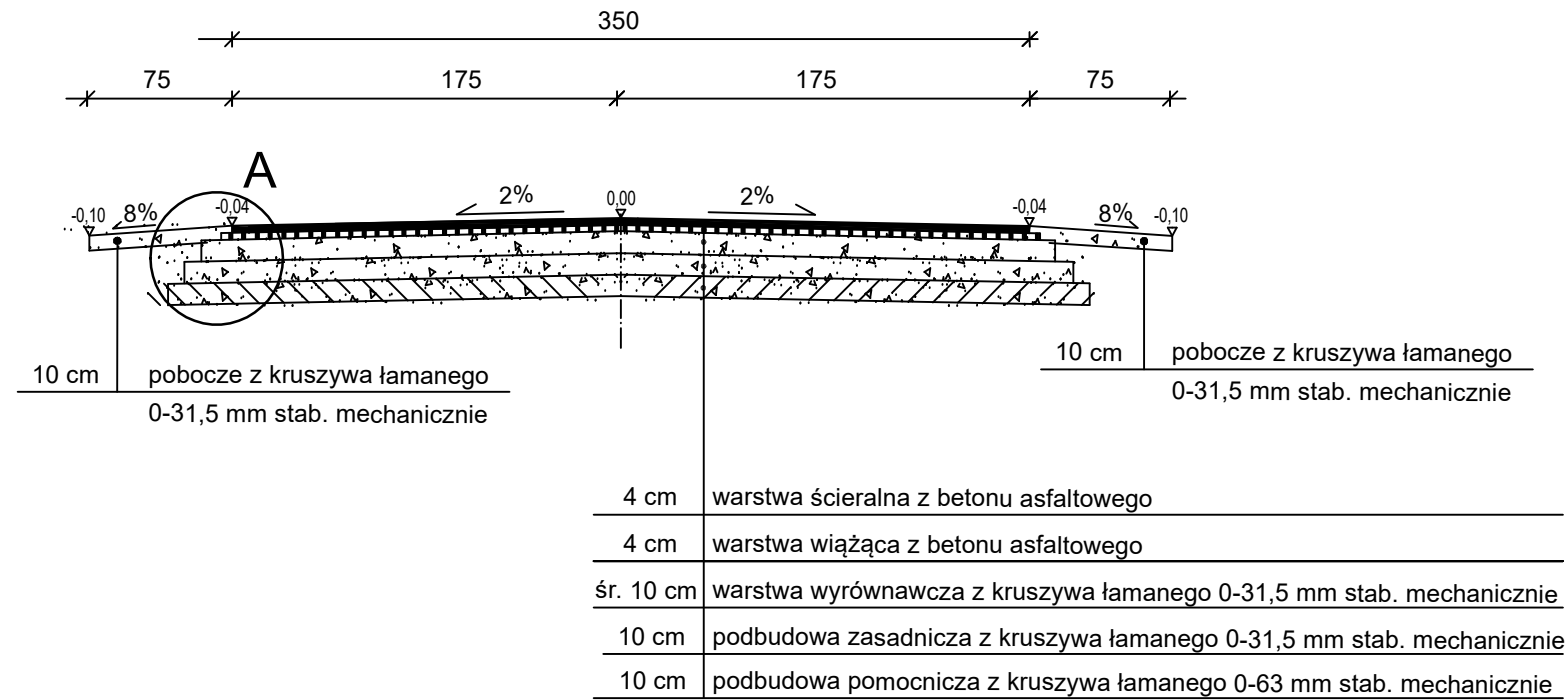

Przekrój konstrukcyjny - łuk W2

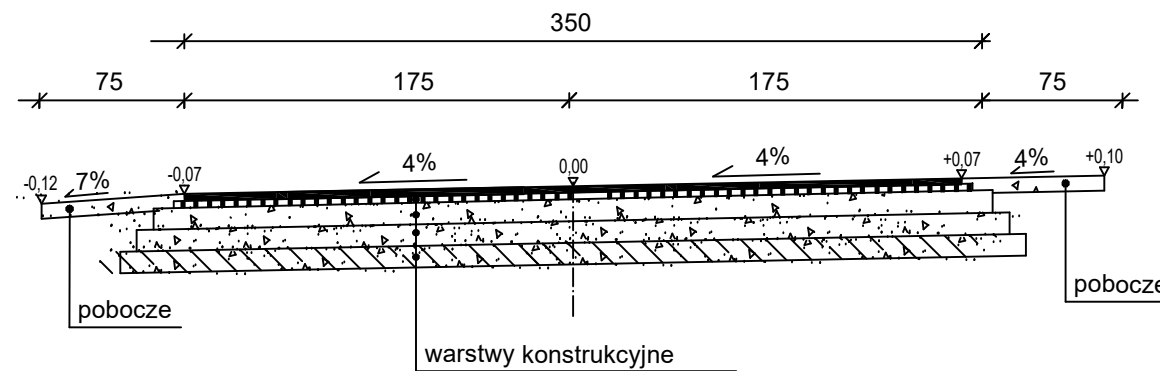


Przekrój konstrukcyjny - łuk W7

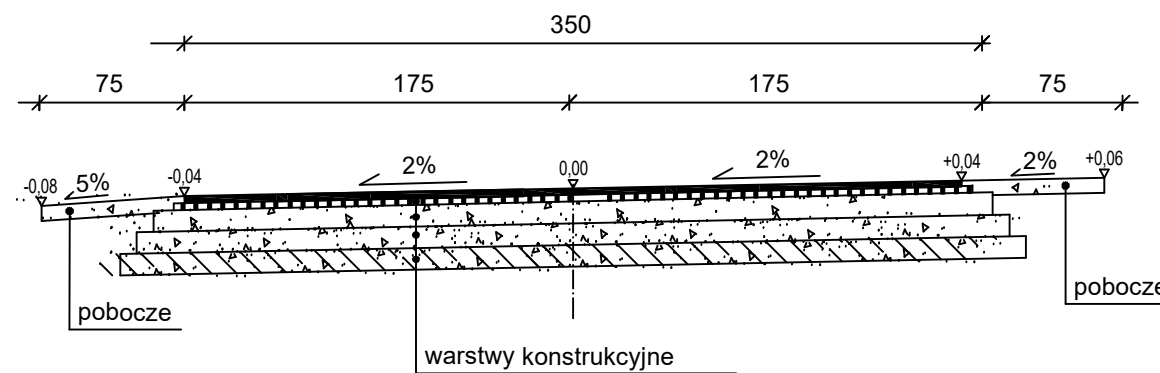

Szczegół A

skala 1:20

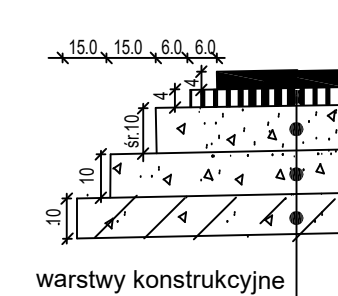

Biuro usług projektowo - wykonawczych DROGMAR Renata Stypińska ul. Trzcńska 22A/48; 96-100 Skierniewice				
Zleceniodawca: Gmina Brochów Brochów 125, 05-088 Brochów				
Temat: Przebudowa drogi gminnej w miejscowości Janów działki 180, 216, 106				
Nazwa rys.: Przekroje konstrukcyjne				
Wyszczególnienie	Nazwisko i imię, nr upr.	Podpis	Skala: 1:50	Nr rys. 3
Projektant:	mgr inż. Renata Stypińska upr. nr LUB/0151/POWD/11		Data: luty 2021	