



## Przekrój konstrukcyjny - mijanka

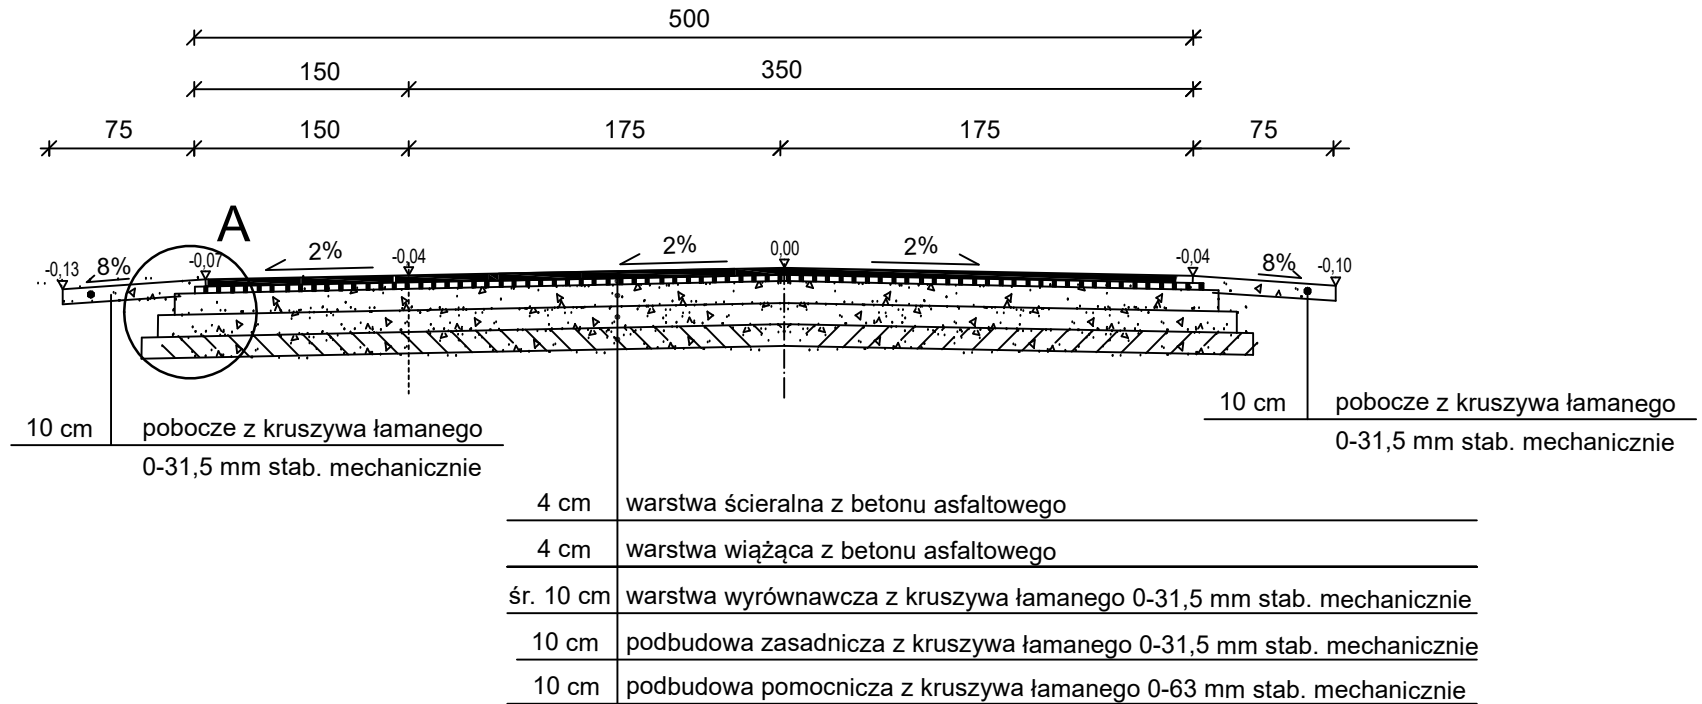

## Szczegół A

skala 1:20

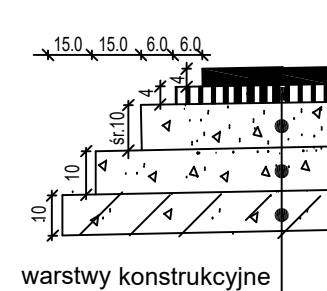

Biuro usług projektowo - wykonawczych DROGMAR Renata Stypińska  
ul. Trzczińska 22A/48; 96-100 Skierniewice

Zleceniodawca: ..... Gmina Brochów

..... Brochów 125, 05-088 Brochów

Temat: ..... Przebudowa drogi gminnej w miejscowości Janów

..... działki 180, 216, 106

Nazwa rys.: ..... Szczegół mijanki

Wyszczególnienie	Nazwisko i imię, nr upr.	Podpis	Skala: 1:50	Nr rys. 4
Projektant:	mgr inż. Renata Stypińska upr. nr LUB/0151/POWD/11		Data: luty 2021	