

OBRZEŻE BETONOWE 100x30x8  
NA ŁAWIE BETONOWEJ Z OPOREM

WIATA DLA ZAWODNIKÓW  
REZERWOWYCH(14 OSÓB)  
wym. 118x664x208




WIATA SEDZIOWSKA  
wym. 118x205x208

WIATA DLA ZAWODNIKÓW  
REZERWOWYCH(14 OSÓB)  
wym. 118x664x208

WIATA DLA ZAWODNIKÓW  
REZERWOWYCH  
SKALA 1:50

WIATA DLA ZAWODNIKÓW  
REZERWOWYCH  
SKALA 1:50

WIATA DLA ZAWODNIKÓW  
REZERWOWYCH  
SKALA 1:50

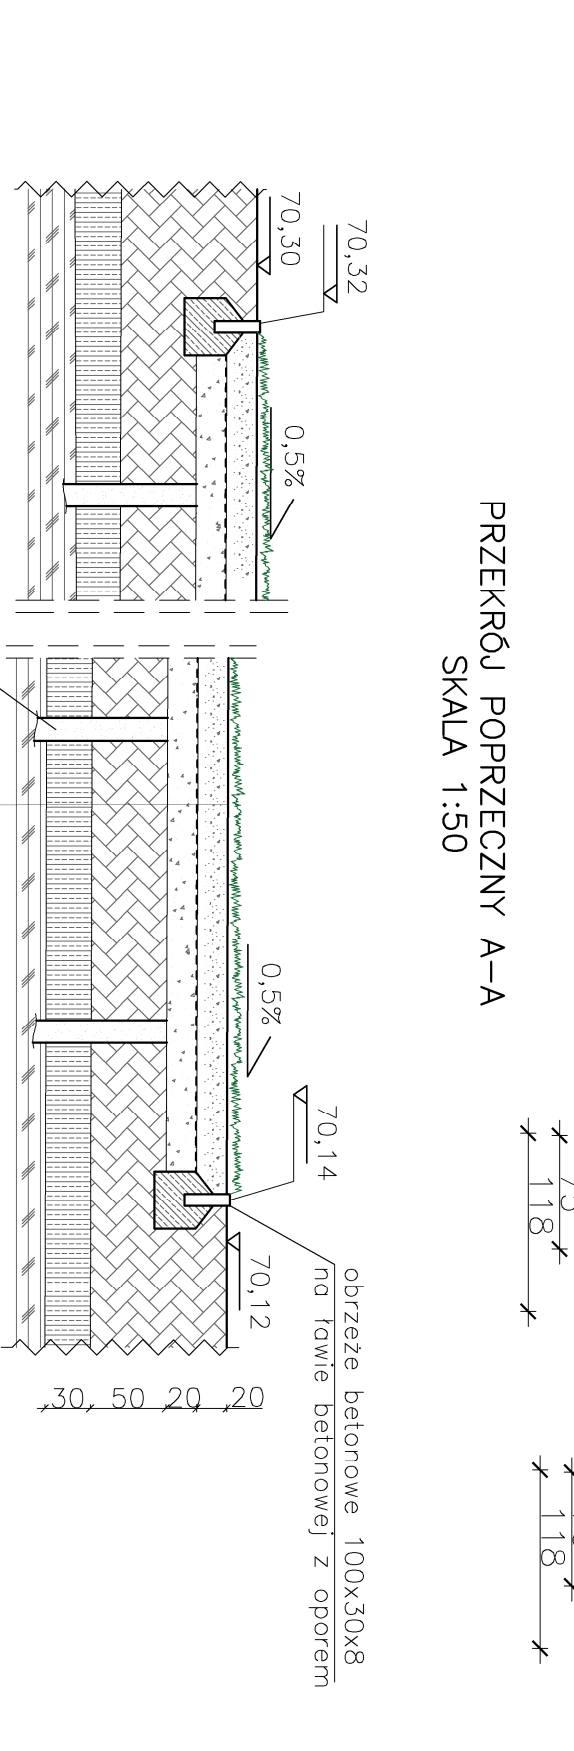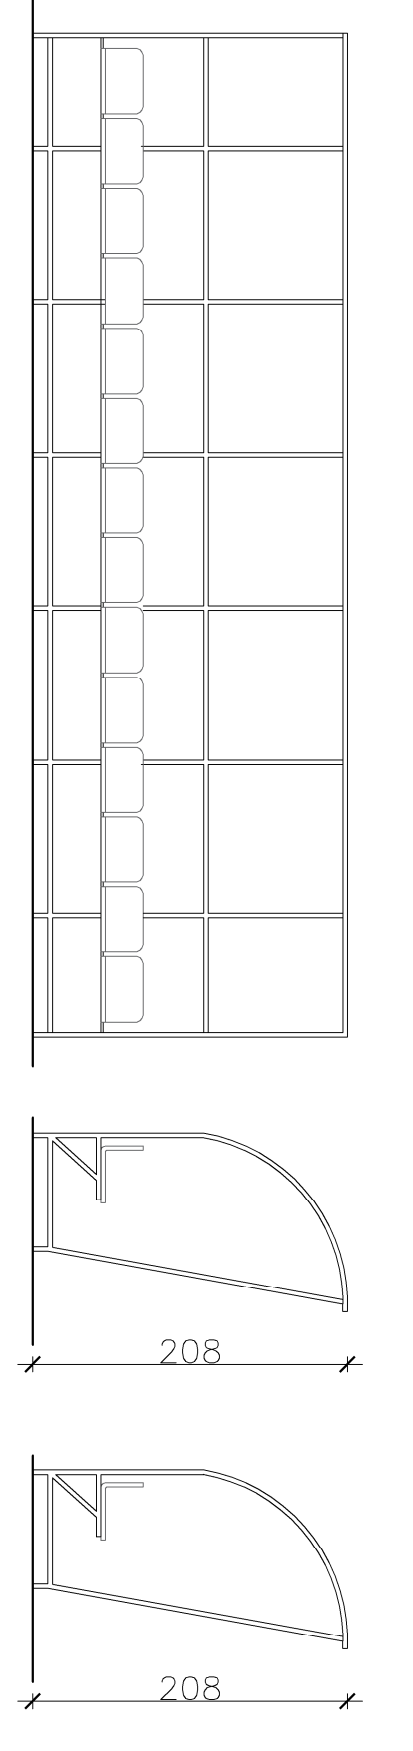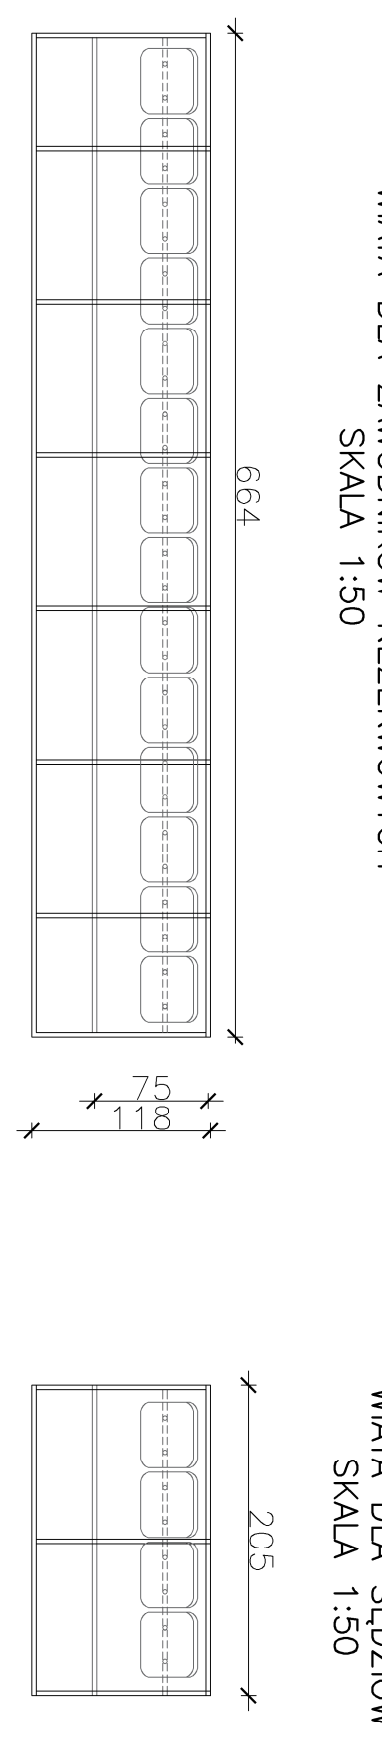


Przekrój poprzeczny A-A  
SKALA 1:50

Przekrój przez trybunę B-B  
SKALA 1:50

SKALA 1:50

Przekrój przez trybunę B-B  
SKALA 1:50

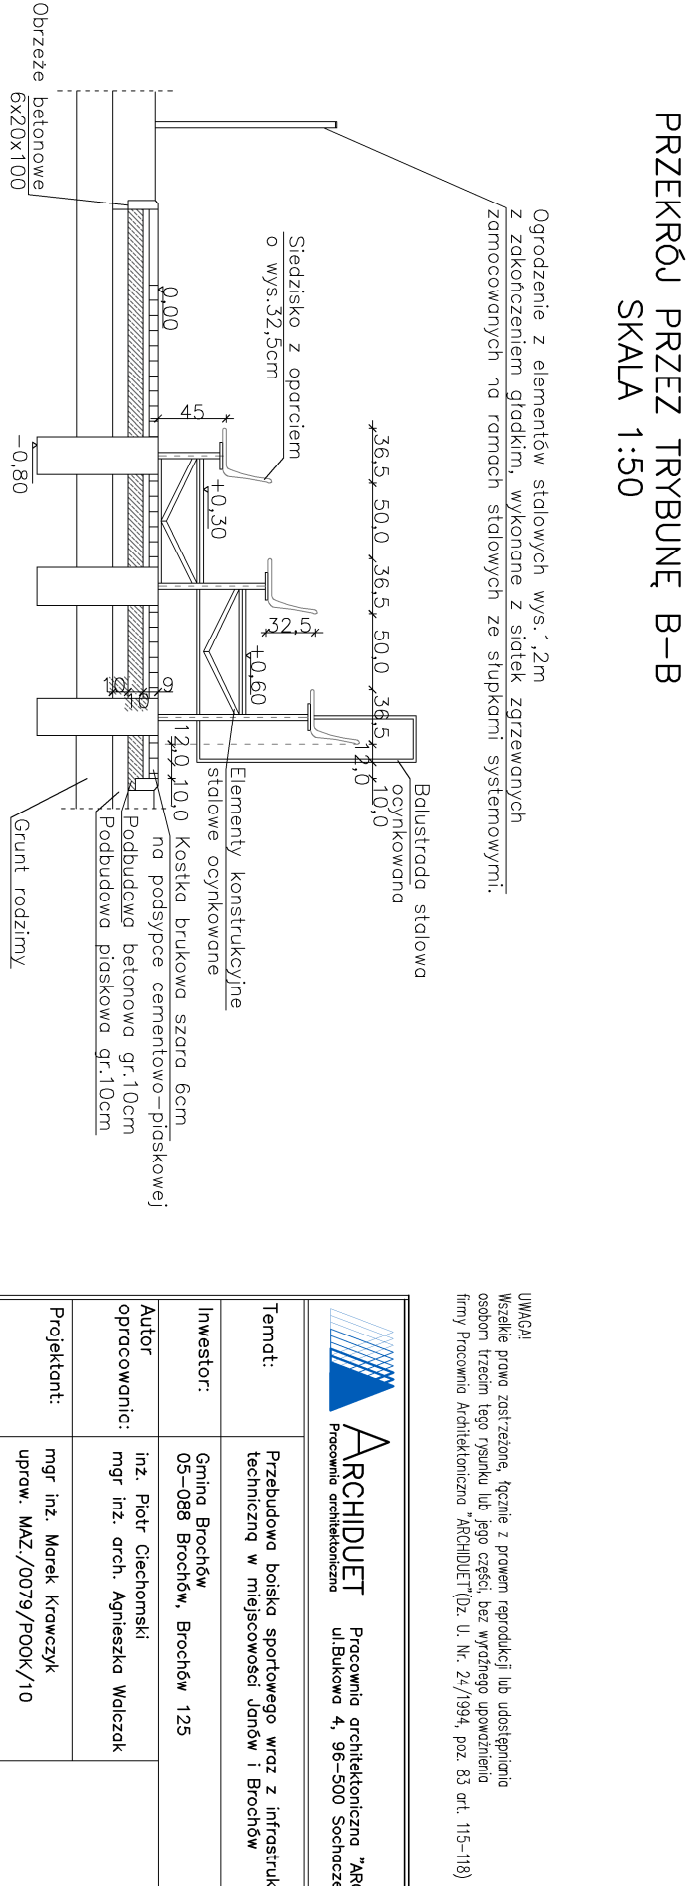

UWAGA!  


Temat:	Przebudowa boiska sportowego wraz z infrastrukturą techniczną w miejscowości Janów i Brochów
Investor:	Gmina Brochów, Brochów, 125
uprzed. MAZ/0079/PODK/10	
Localizacja:	Janów, dz. nr ew. 118, 119, 7/119/8
Brochów, dz. nr ew. 310/4, 312/1 obw. Brochów	
Nazwa projektu:	BOISKO DO PIKI NOŻNEJ Z TRYBUNY NATURALNEJ WRAZ Z ELEMENTAMI
Forma:	Forma: 1:250/1:200
Nr. str.	