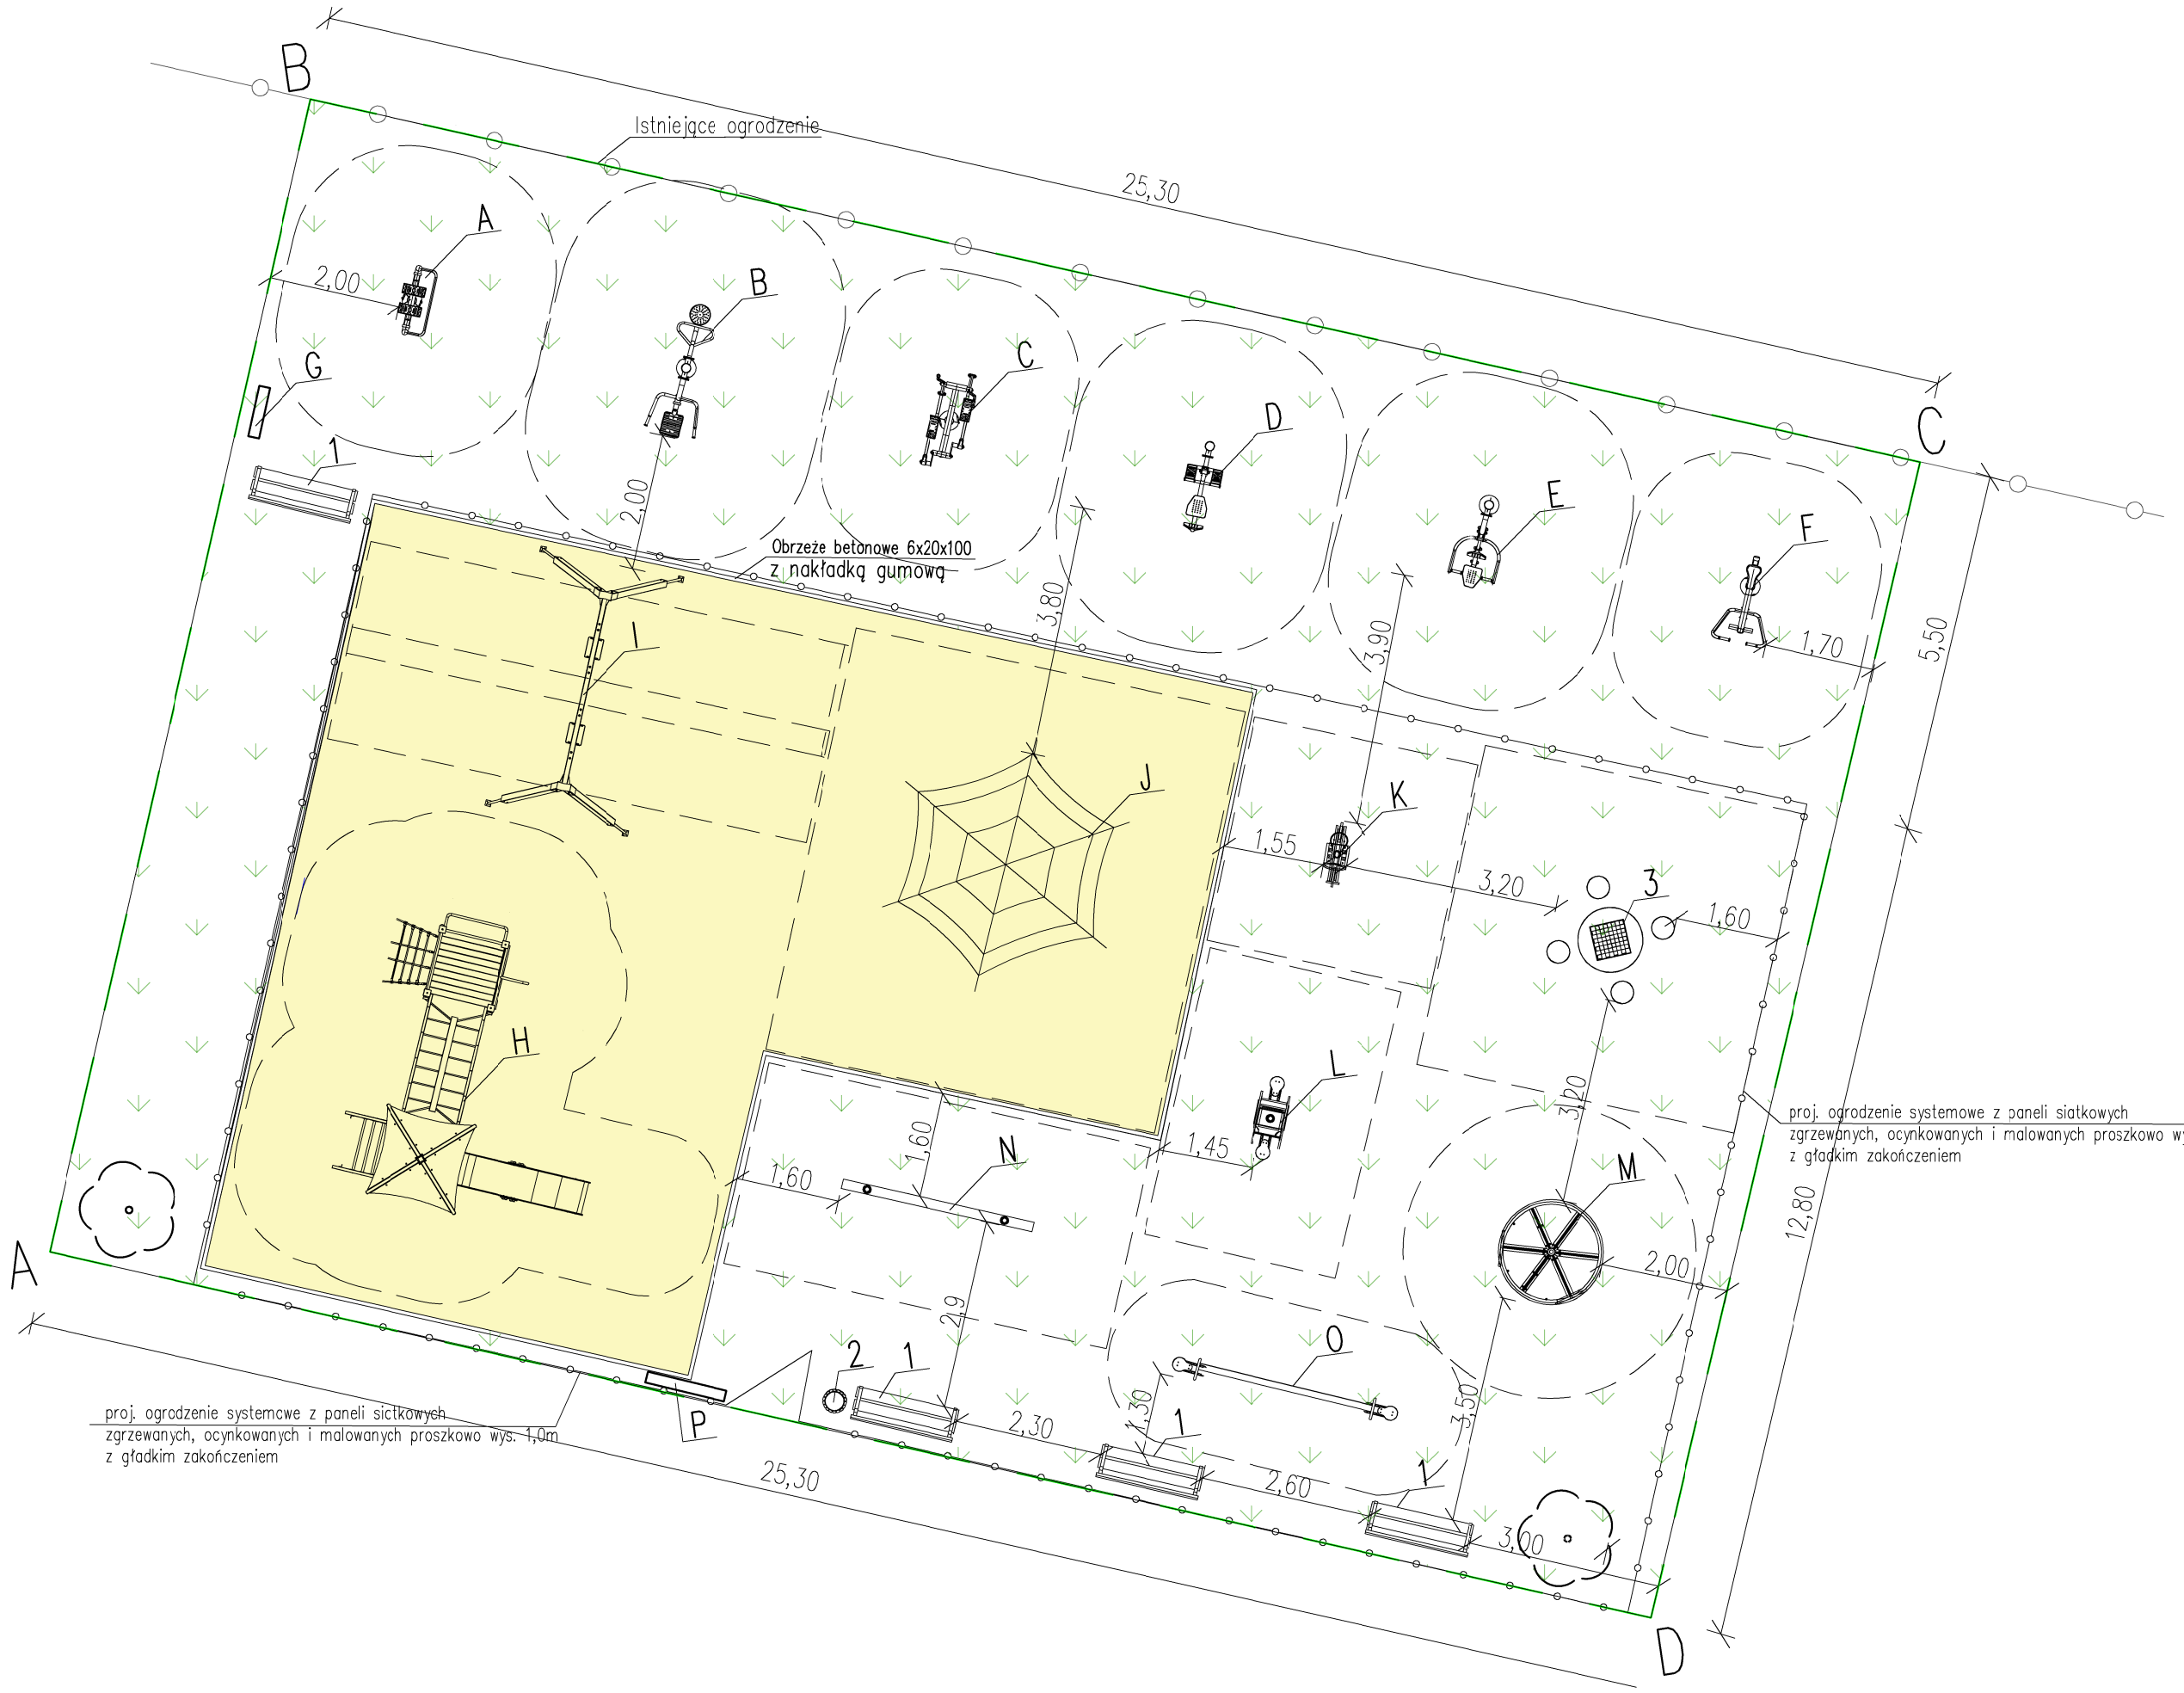

LEGENDA

URZĄDZENIA DLA OTWARTERJ STREFY AKTYWNOŚCI

A	BIEGACZ	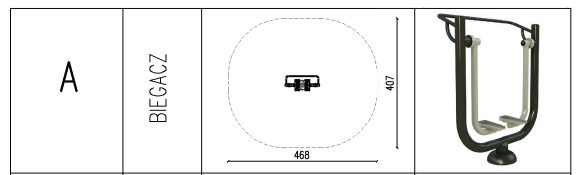
B	TWISTER/ WAHADŁO	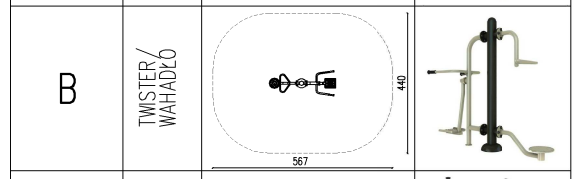
C	ORBITREK	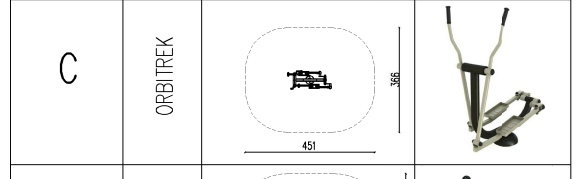
D	PRASA NOŻNA	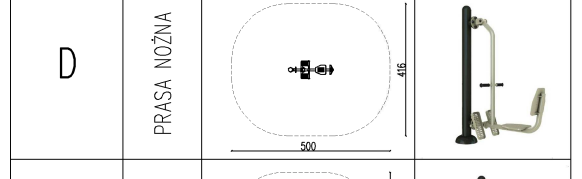
E	WYCISKANIE SIEDZĄC	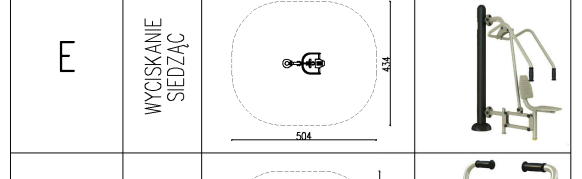
F	WIOŚLARZ	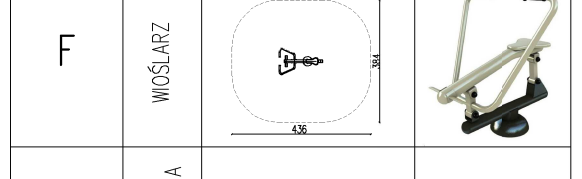
G	TABLICA INFORMACYJNA	

H	ZESTAW ZABAWOWY	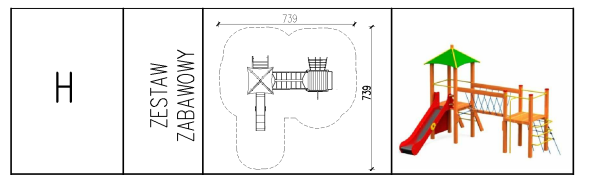
I	HUŚTAWKA PODWÓJNA	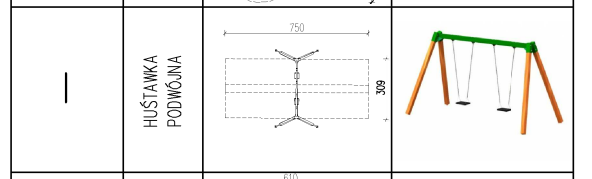
J	LINARIUM	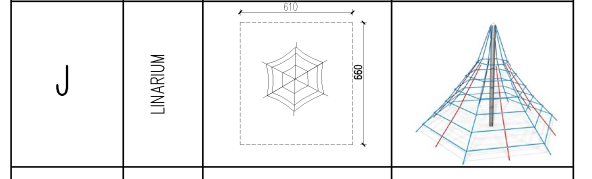
K	BUJAK POJEDYŃCZY	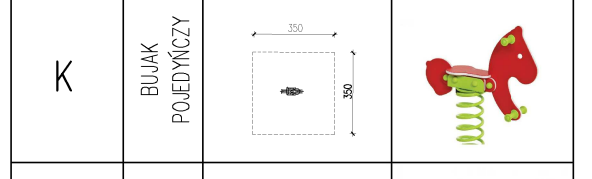
L	BUJAK WAŻKA	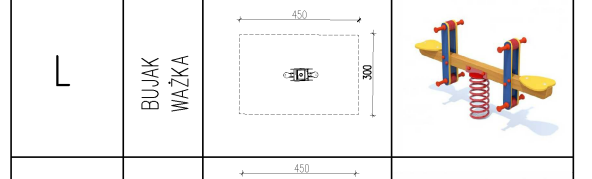
M	KARUZELA	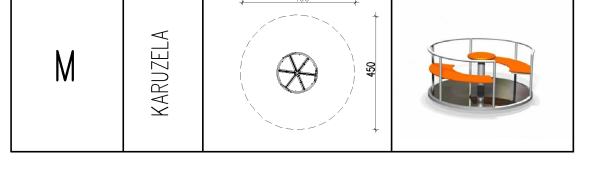

N	RÓWNOWAŻNIA NA SPRĘŻYNIE	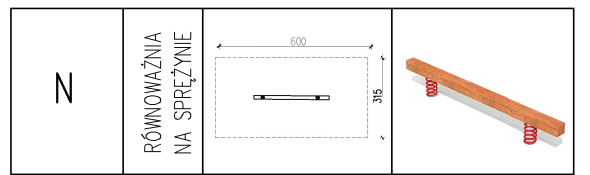
O	HUŚTAWKA WAŻKA	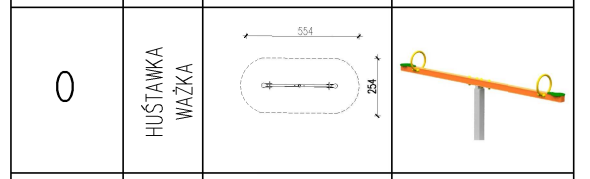
P	TABLICA INFORMACYJNA REGULAMIN	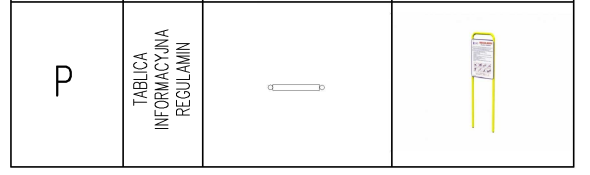

OBIEKTY MAŁEJ ARCHITEKTURY

1	ŁAWKA METALOWO -DREWNIANA Z OPARCIEM	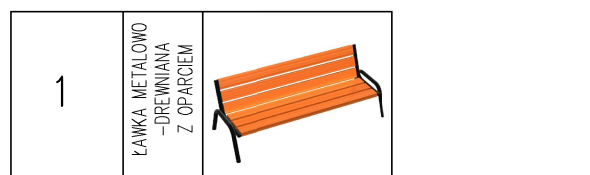
2	KOSZ NA ŚMIECI	
3	STÓŁ DO GRY NA SZACHY	

NAWIERZCHNIE

- Nawierzchnia z piasku
- Nawierzchnia z trawy

ZIELEŃ

- Nasadzenia-drzewa projektowane

Przedsiębiorstwo Projektowo Budowlane "SZKIC"
ul. Bukowa 4
96-500 Sochaczew

Temat:	OTWARTA STREFA AKTYWNOŚCI		
Inwestor:	GMINA BROCHÓW 05-088 BROCHÓW, BROCHÓW 125		
Autor opracowania:	inż. Piotr Ciechomski mgr inż.arch.Agnieszka Walczak		
Projektant:	Jan Wosik upraw. bud. Nr 3/81/Sk-ce		
Lokalizacja:	Wólka Smolana, gm.Brochów dz. nr ewid. 166/3 ,obręb: Wólka Smolana		Nr rys. 02
Nazwa rysunku:	SZCZEGÓŁ. USYTUOWANIA URZĄDZEŃ		
Data:I kw 2018r.	Format : A3+A4	SKALA : 1:100	Nr str.