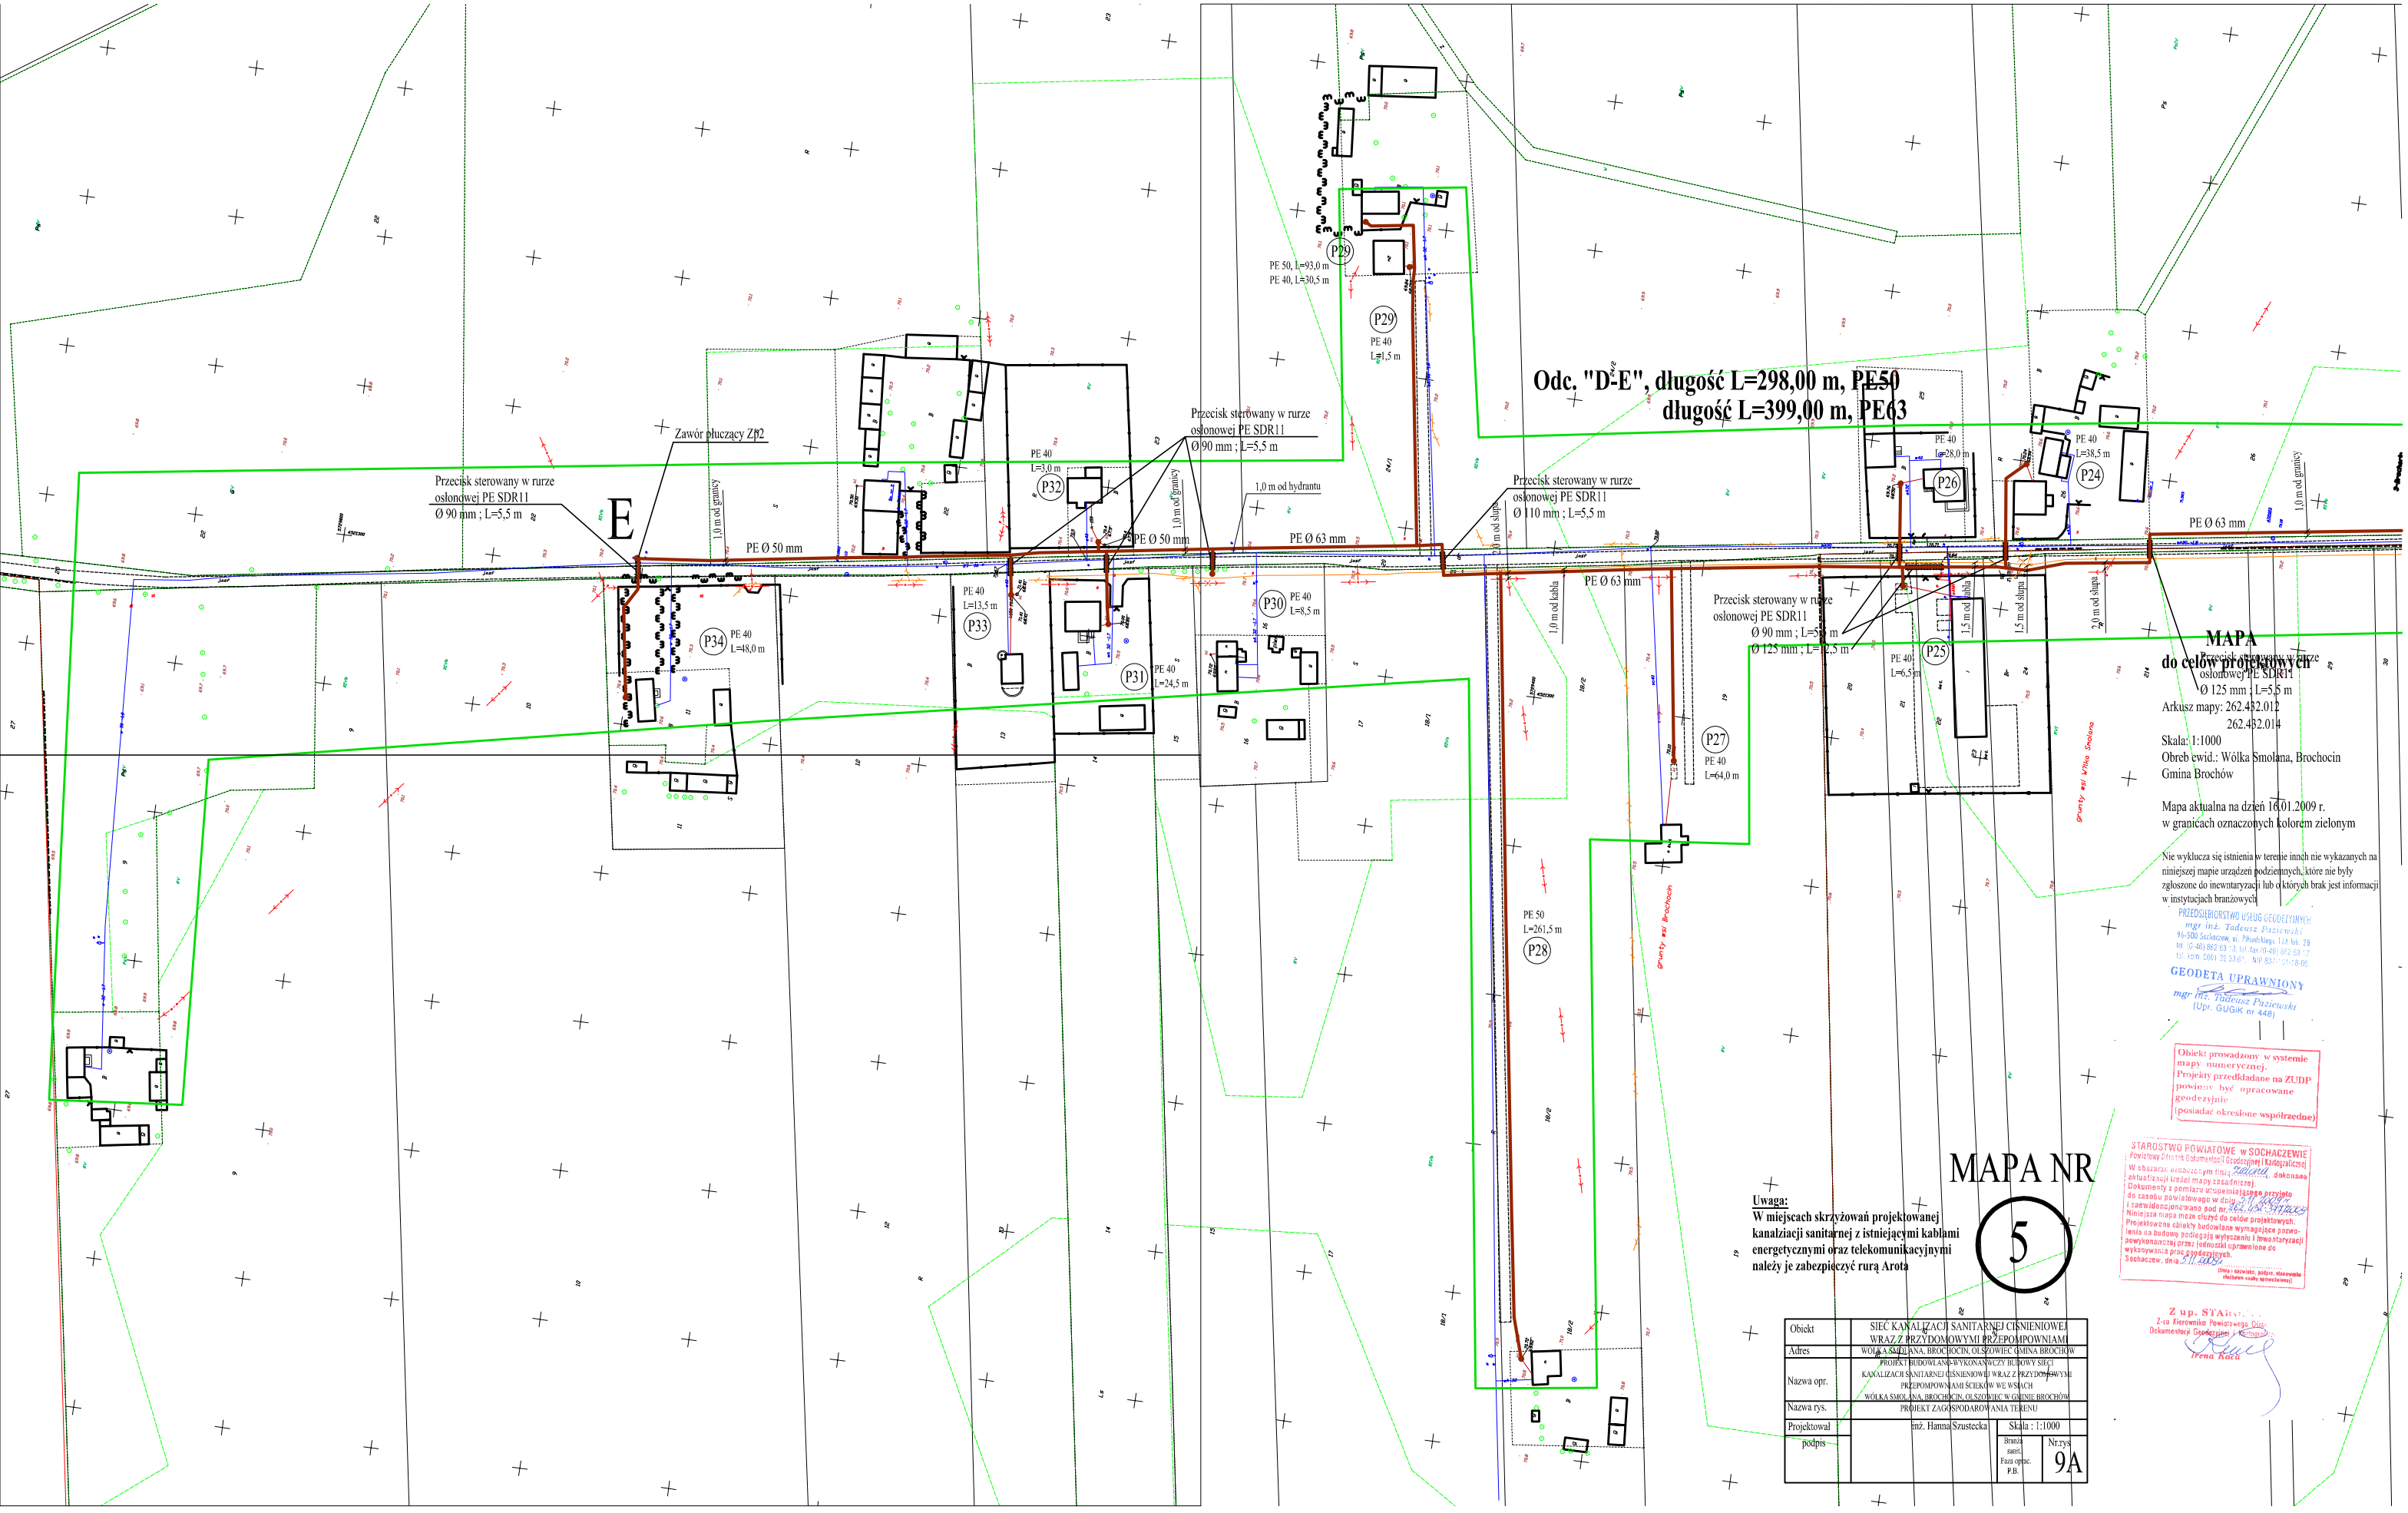

MAPA
do celów projektowych

Arkusz mapy: 262.432.012
262.432.014

Skala: 1:1000
Obreb ewid.: Wólka Smolana, Brochocin
Gmina Brochów

Mapa aktualna na dzień 16.01.2009 r.
w granicach oznaczonych kolorem zielonym

Nie wyklucza się istnienia w terenie innch nie wykazanych na niniejszej mapie urządzeń podziemnych, które nie były zgłoszone do inewntaryzacji lub o których brak jest informacji w instytucjach branżowych

PRZEDSIĘBIORSTWO USŁUG GEODEZYJNYCH
mgr inż. Tadeusz Paziewski
96-500 Sochaczew, ul. Piłsudskiego 1/3 lok. 28
tel. (0-46) 862 63 13, tel./fax (0-46) 862 63 17
tel. kom. 0601 32 33 61, NIP 837-101-18-05

GEODETA UPRAWNIONY
mgr inż. Tadeusz Paziewski
(Upr. GUGiK nr 448)

Obiekt prowadzony w systemie mapy numerycznej.
Projekty przedkładane na ZUDP powinny być opracowane geodezyjnie
(posiadać określone współrzędne)

STAROSTWO POWIATOWE w SOCHACZEWIE
Powiatowy Ośrodek Dokumentacji Geodezyjnej i Kartograficznej
W obszarze oznaczonym linią zielona dokonano aktualizacji treści mapy zasadniczej.
Dokumenty z pomiaru uzupełniającego przyjęto do zasobu powiatowego w dniu 5.11.2009 r. i zaewidencjonowano pod nr. 262.432.012/2009
Niniejsza mapa może służyć do celów projektowych.
Projektowane obiekty budowlane wymagające pozwolenia na budowę podlegają wytyczaniu i inwentaryzacji powykonawczej przez jednostki uprawnione do wykonywania prac geodezyjnych.
Sochaczew, dnia 5.11.2009 r.
(linia i nazwisko, podpis, stanowisko służbowe osoby upoważnionej)

Z up. STAROSTY
Z-ca Kierownika Powiatowego Ośrodka Dokumentacji Geodezyjnej i Kartograficznej
Irena Kaca

MAPA NR 5

Uwaga:
W miejscach skrzyżowań projektowanej kanalziacji sanitarnej z istniejącymi kablami energetycznymi oraz telekomunikacyjnymi należy je zabezpieczyć rurą Arota

Obiekt	SIEĆ KANALIZACJI SANITARNEJ CIŚNIENIOWEJ WRAZ Z PRZYDOMOWYMI PRZEPOMPOWNIAMI			
Adres	WÓLKA SMOLANA, BROCHOCIN, OLSZOWIEC GMINA BROCHÓW			
Nazwa opr.	PROJEKT BUDOWLANO-WYKONAWCZY BUDOWY SIECI KANALIZACJI SANITARNEJ CIŚNIENIOWEJ WRAZ Z PRZYDOMOWYMI PRZEPOMPOWNIAMI ŚCIEKÓW WE WSIACH WÓLKA SMOLANA, BROCHOCIN, OLSZOWIEC W GMINIE BROCHÓW			
Nazwa rys.	PROJEKT ZAGOSPODAROWANIA TERENU			
Projektował	inż. Hanna Szustecka	Skala : 1:1000		
podpis		Branża sanit. Faza oprac. P.B.	Nr.rys 9A	