MAPA DO CELÓW PROJEKTOWYCH

Nr KERG 807/2012
Skala: 1:1000
Obręb: 0012 Janów-Janówek
Gmina: 142802_2 Brochów
Układ współrzędnych 2000 południk 21.
Układ wysokości KRONSZTADT 60.
Mapa aktualna na dzień 17.04.2012 w granicach oznaczonych kolorem zielonym.

Nie wyklucza się istnienia w terenie innych nie wykazanych na niniejszej mapie urządzeń podziemnych , które nie były zgłoszone do inwentaryzacji lub o których brak jest informacji w instytucjach branżowych

„GEODAR"
inż. Dariusz Modzelewski
96-500 Sochaczew, ul. Grabskiego 1B
tel./fax 46 862 63 12
NIP 837-100-29-31, REGON 750442830

GEODETA UPRAWNIONY
inż. Dariusz Modzelewski
nr upr. 6797

Obiekt prowadzony w systemie mapy numerycznej.
Projekty przedkładane na ZUDP powinny być opracowane geodezyjnie
(posiadać określone współrzędne)

STAROSTWO POWIATOWE w SOCHACZEWIE
Wydział Geodezji, Kartografii, Katastru i Gospodarki Nieruchomościami
W obszarze oznaczonym linią zielonego dokonano aktualizacji treści mapy zasadniczej.
Dokumenty z pomiaru uzupełniającego przyjęto do zasobu powiatowego w dniu 28.05.2012 i zaewidencjonowano pod nr 7.775-344/2012
Niniejsza mapa może służyć do celów projektowych.
Projektowane obiekty budowlane wymagające pozwolenia na budowę podlegają wytyczeniu i inwentaryzacji powykonawczej przez jednostki uprawnione do wykonywania prac geodezyjnych.
Sochaczew, dnia 28.05.2012
Z up. Geodety
Irena Kaca
GŁÓWNY SPECJALISTA
w Wydziale Geodezji, Kartografii, Katastru i Gospodarki Nieruchomościami

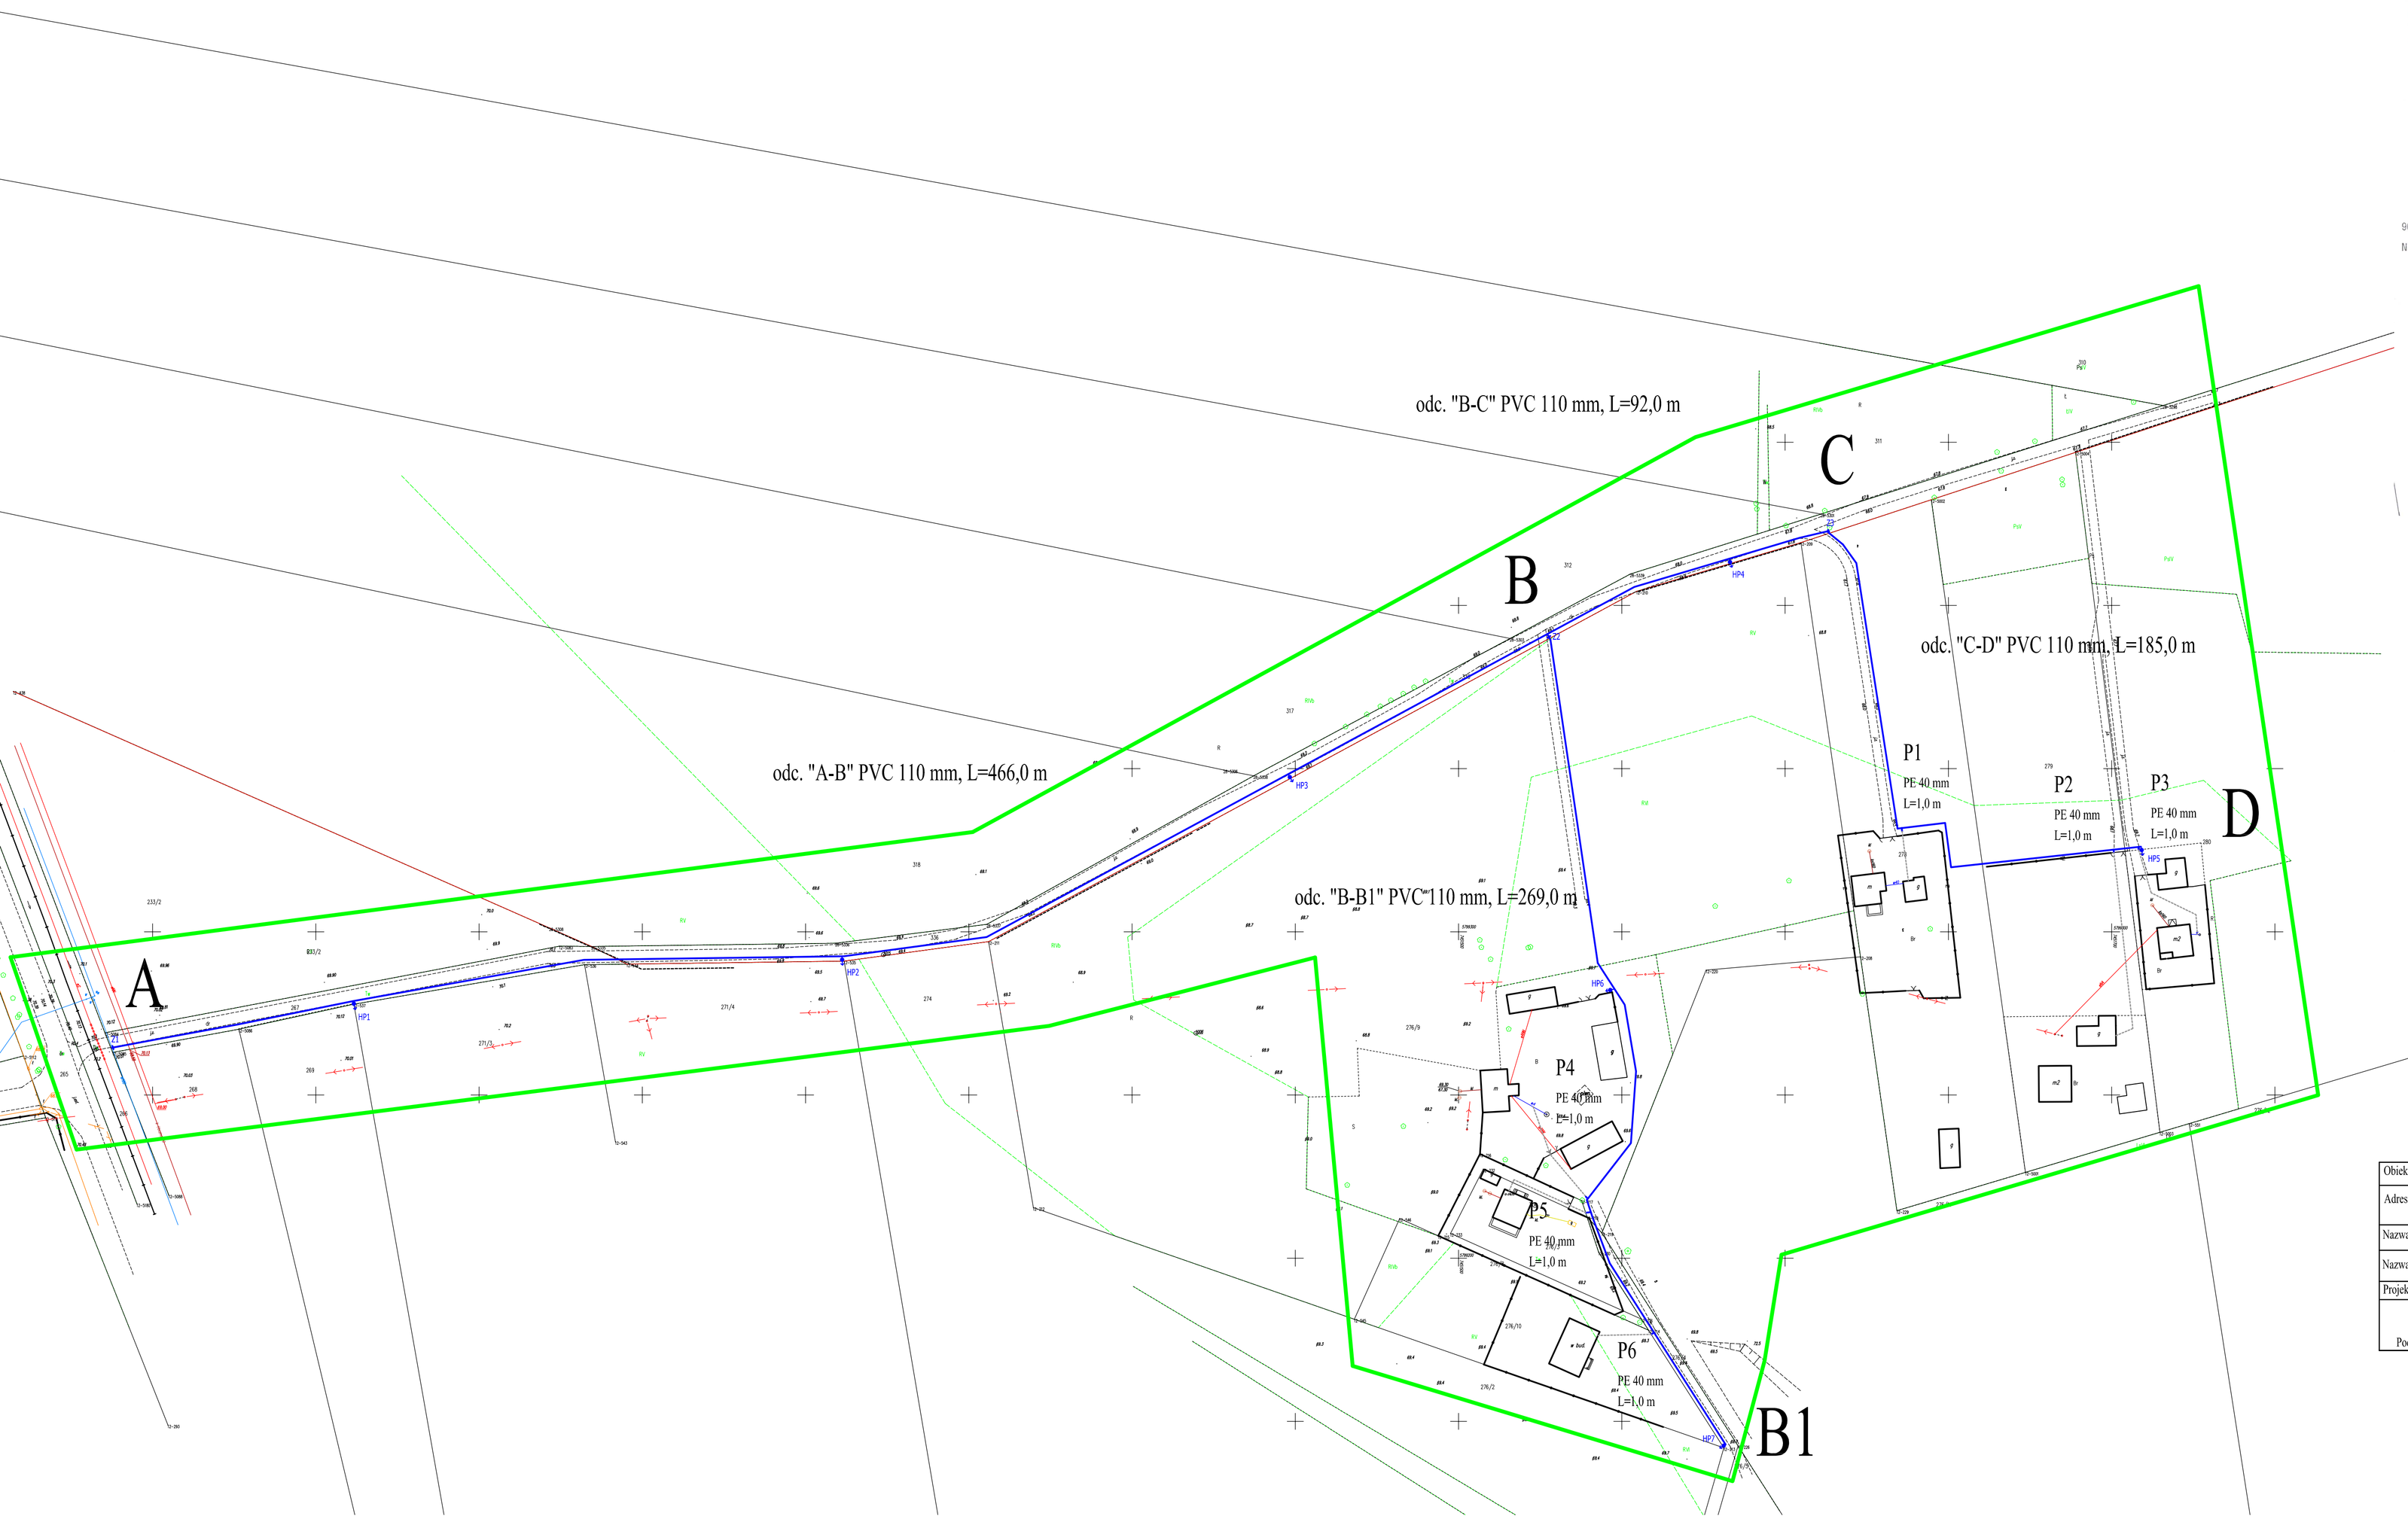

Obiekt	SIEĆ WODOCIĄGOWA		
Adres	JANÓW GMINA BROCHÓW działki nr ewid. 267, 276/4, 276/9, 278, 279, 280 obręb ewid.Janów-Janówek działka nr ewid. 336 obręb ewid.Tułowice		
Nazwa opr.	PROJEKT BUDOWY SIECI WODOCIĄGOWEJ W MIEJSCOWOŚCI JANÓW W GMINIE BROCHÓW		
Nazwa rys.	PROJEKT ZAGOSPODAROWANIA TERENU		
Projektował	inż. Hanna Szustecka	Skala : 1:1000	
Podpis		Branża sanit. Faza oprac. P.B.	Nr.rys 2A